



Abwicklung Hochwasserschutzwand Teil 2 M 1:200

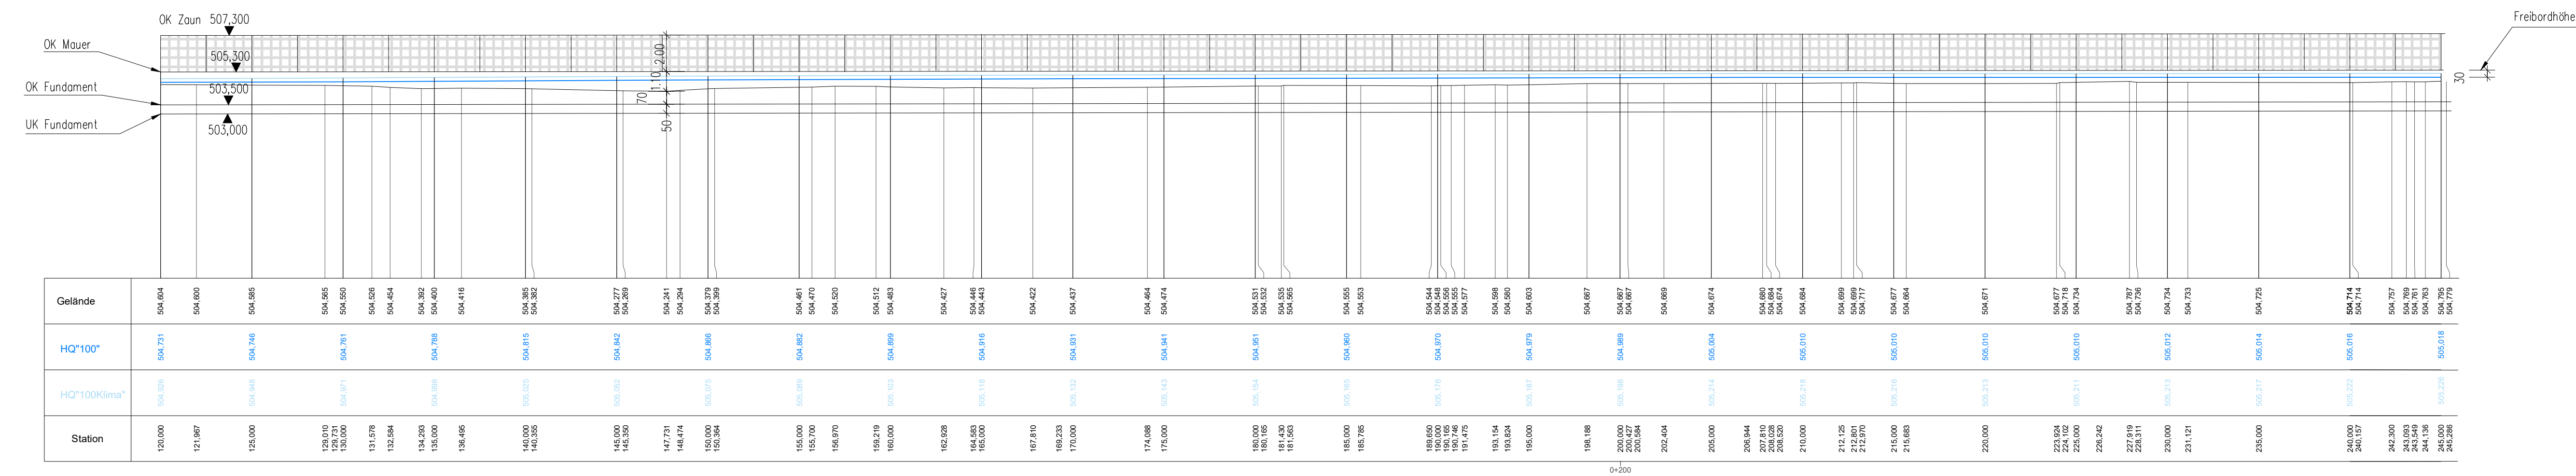

Grundriss Teil 2 M 1: 200

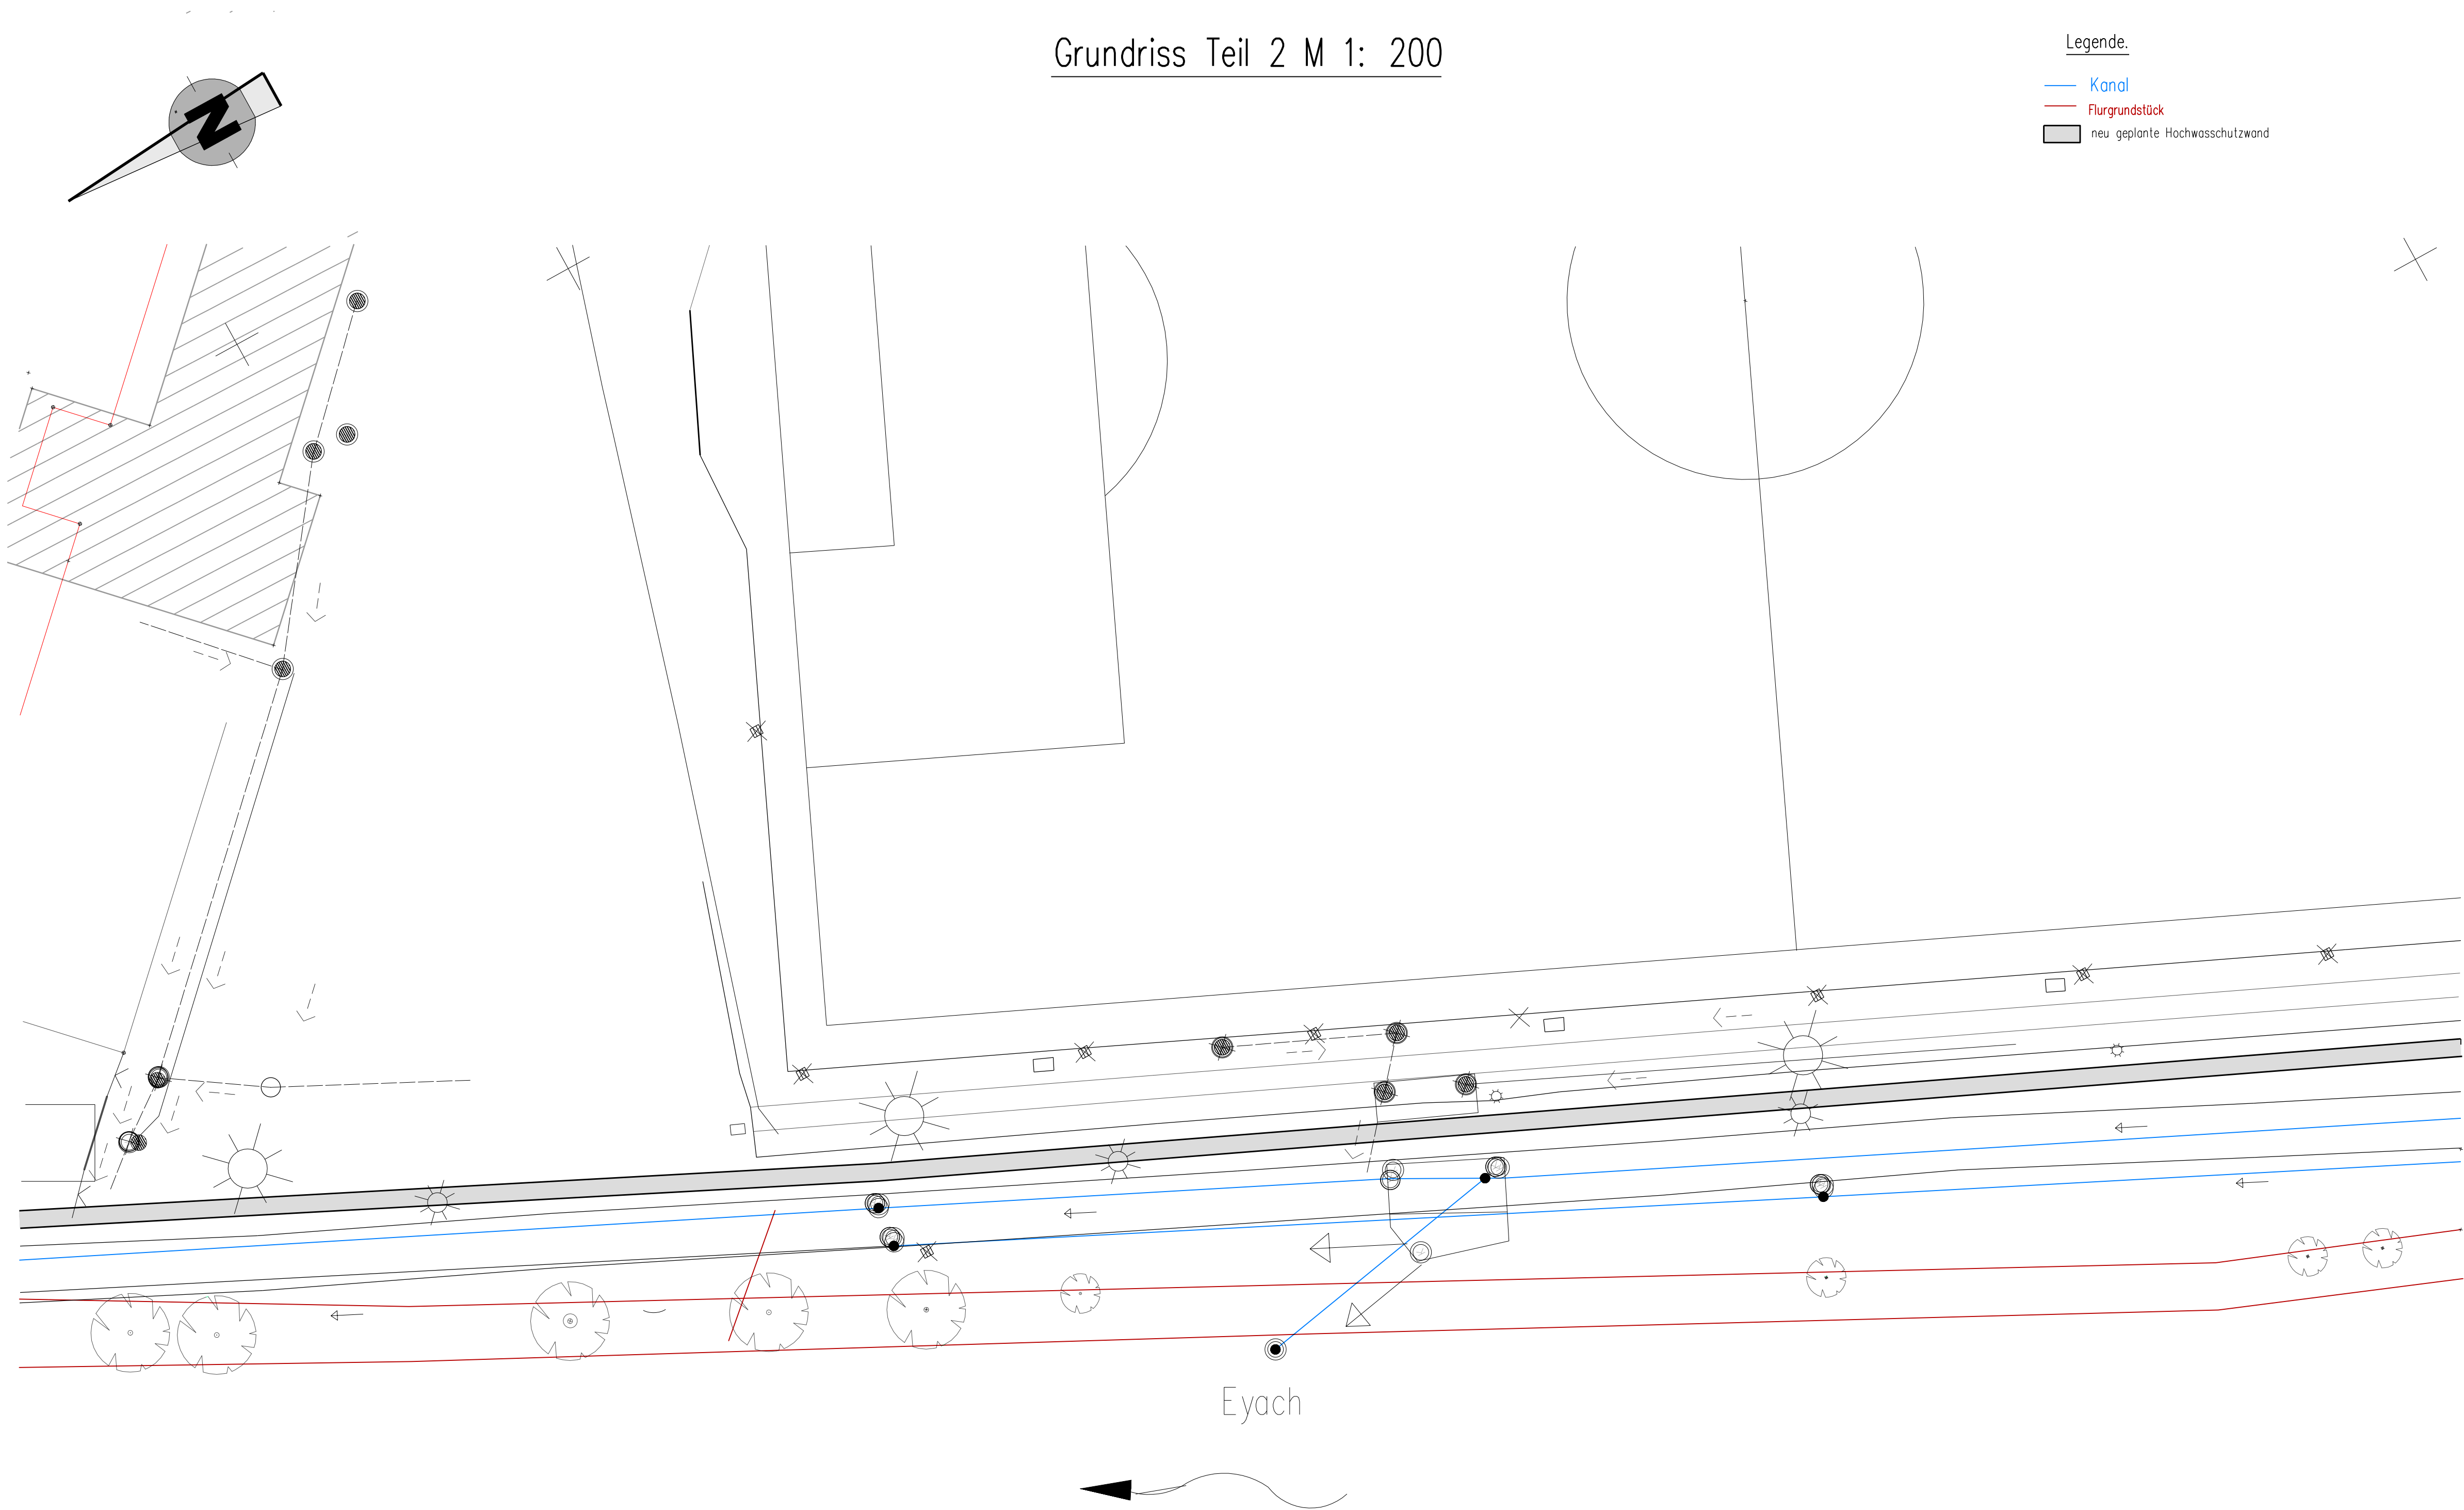

Index	Änderung	erstellt	Datum
Leistungsphase:	Vorentwurfsplanung	Plannummer:	V02
Projekt:	Balingen Hochwasserschutz Eyach	Projekt-Nr.:	H19-136
Bauherr:	Stadt Balingen Tiefbauamt Neue Str. 31, 72336 Balingen	Baustelle:	Bereich:
Architekt:	Breinlinger Ingenieure Hochbau GmbH Kanalstr. 1-4, 78532 Tuttlingen	Bereich:	Bizerba Arena
Übersichtsplan:		Gezeichnet / Telefon / Datum:	24.02.2020
Projektleiter:	Herr Schoendienst	Freigaben:	Prüfer Entwurfsverfasser
Maßstab:	1:200	Blattgröße:	DIN A 0
Software:	AutoCAD / SoftCAD	Plan-Nr.:	V02
Planinhalt:	Grundriss, Abwicklung, Teil 2		
BREINLINGER INGENIEURE Hochbau GmbH			
Kanalstraße 1-4 D-78532 Tuttlingen T + 49 74 61 - 184 - 0			
Rotebühlstraße 44 D-70178 Stuttgart T + 49 711 - 76 78 16 - 0			
office@breinlinger.de www.breinlinger.de			
BERATUNGS INGENIEURE TUTTlingen STUTTGART			
Der Inhalt dieser Zeichnung ist unser Eigentum und darf nicht ohne unsere Genehmigung vervielfältigt, kopiert oder an Dritte weitergegeben werden!			