


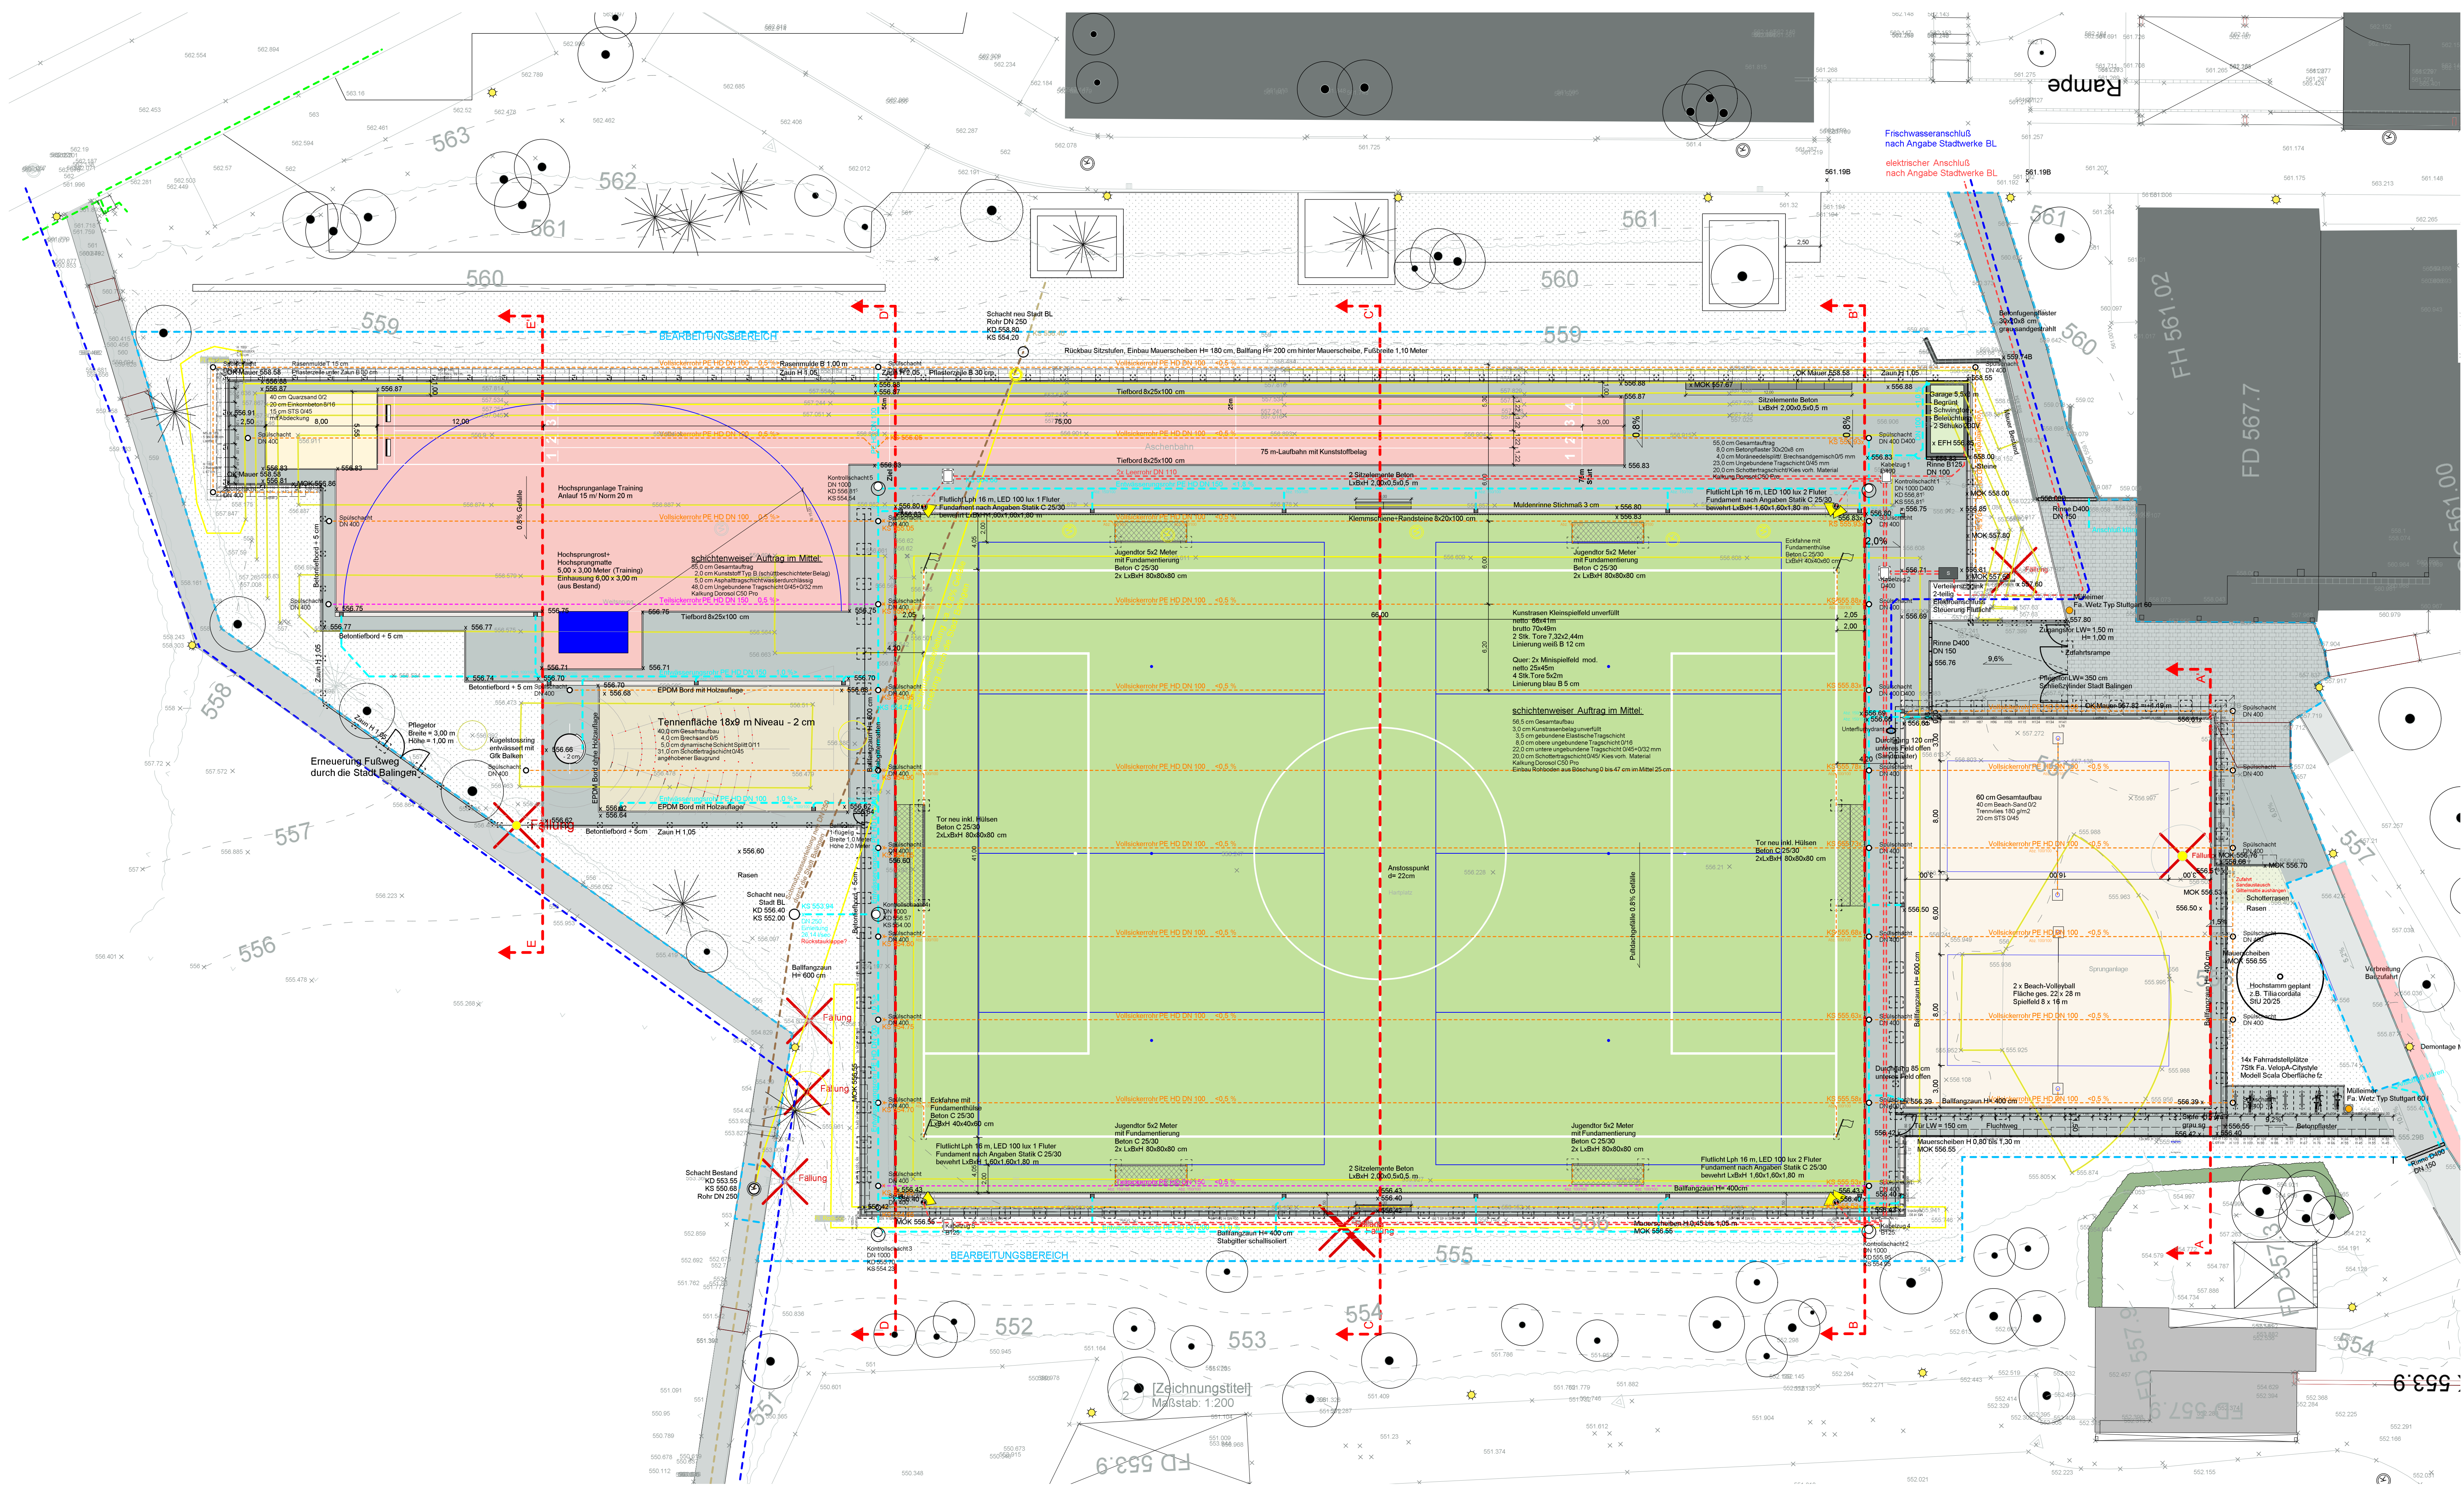

**MASSKONTROLLE:**  
DIE PLANMASSE SIND AM BAU, VOR BEGINN DER AUSFÜHRUNG VOM  
AUFTRAGNEHMER VERANTWORTLICH ZU PRÜFEN.  
KLÄRUNG ERFORDERLICHENFALLS MIT DER BAULEITUNG.  
EINTRÄGEN FÜR DIE LAGE DER LEITUNGEN SIND NACHRICHTLICH, DER  
UNTERNEHMER HAT SICH ÜBER DIE GENAUE LAGE GEWISSHEIT ZU  
VERSCHAFFEN!

Projekt  
Gymnasium Balingen  
Umgestaltung der Sportanlagen

Plan  
Ausführungsplan Gesamt

Revision Datum Änderung

VORABZUG

Maßstab  
1:200

Datum  
20.01.2020

Plannummer  
3061-AP-501

Unterschrift Bauherr