


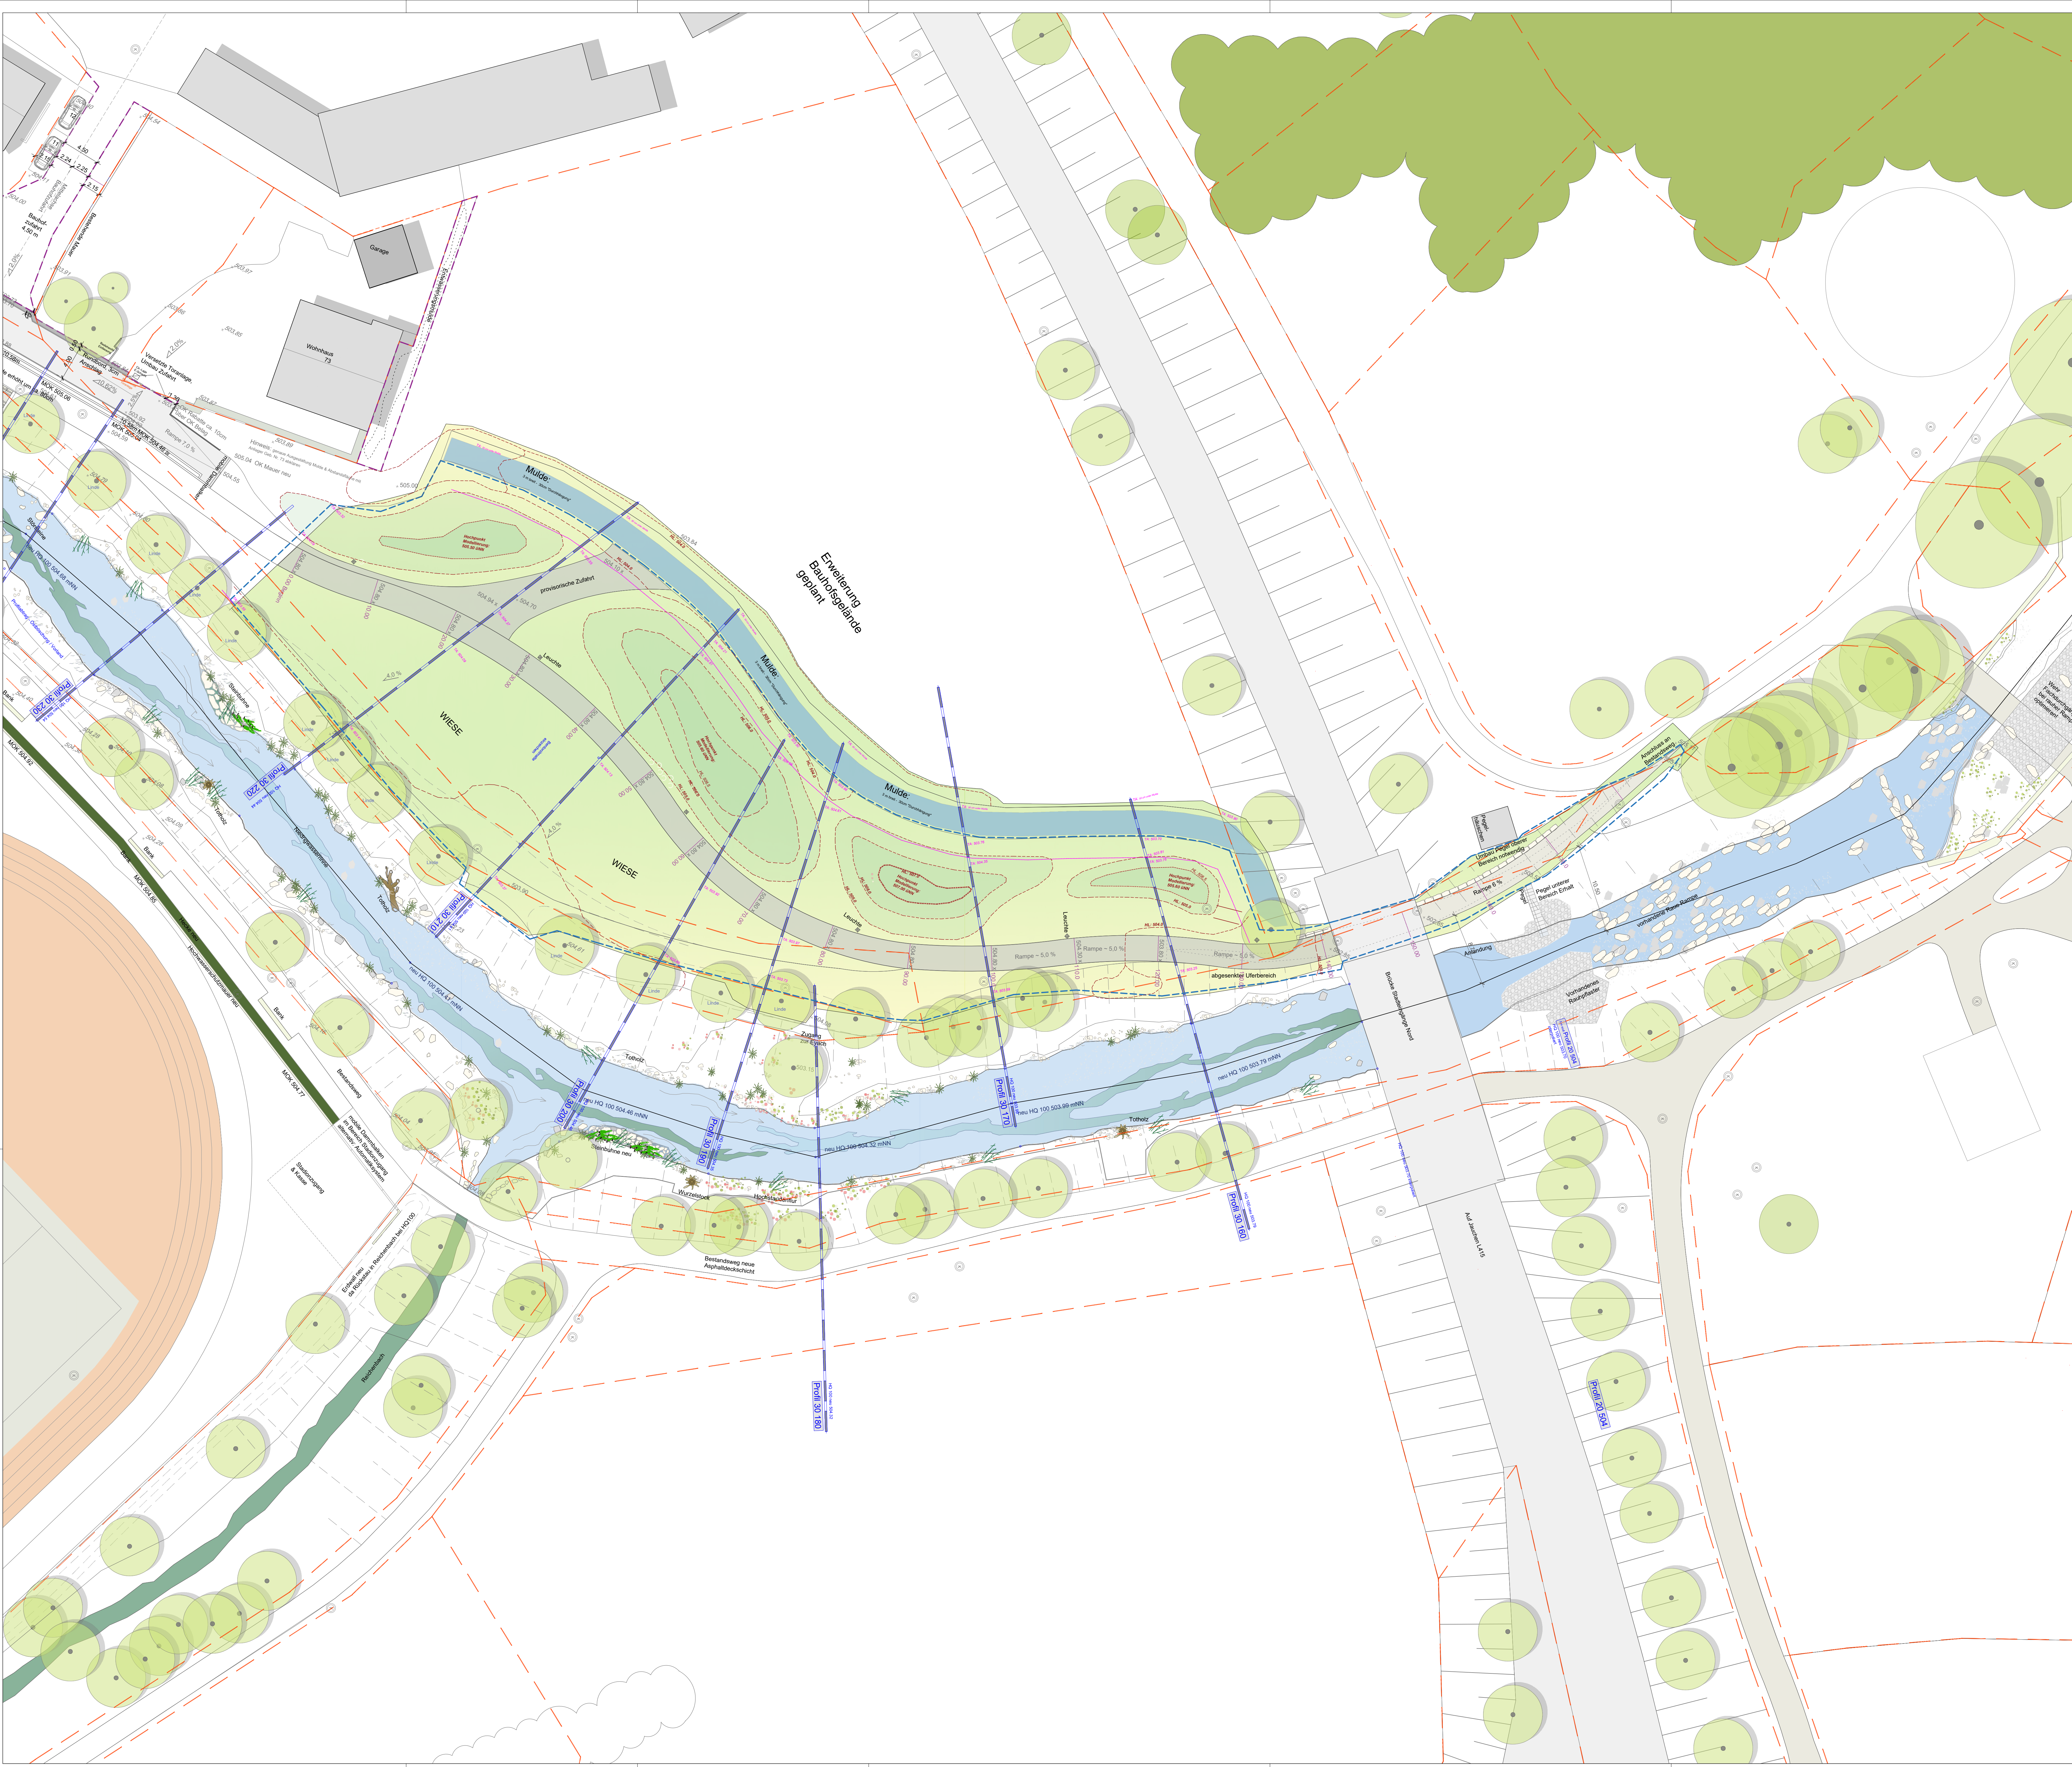

LEGENDE Übersichtsplan

Baum Bestand

Baum Planung

Baufeld Erdarbeiten Bereich Erlebniswald

Geländemodellierung

Geländemulde als Übergang zu neuem Bauhofgelände

Parkweg mit Stationierung: 3 m breit

Natursteinmauern

Profil 30 370

HQ 100 neu 504.45

Querprofile mit HQ100-Angabe

RL 504.50

Höhenlinien neu

504.50 x

Planungshöhe

RL 504.45

Einbauhöhe Tonabdichtungsschicht (Bentonit-Matte)

Bestandshöhe Ist-Situation

Überlingen • Stuttgart • München

PLANSTATT SENNER

WERKPLANUNG - ERDBAU - ÜBERSICHTSPLAN

Planinhalt: Erlebniswald - ehemaliges Areal Hahn & Schneckenburger

Projekt: Gartenschau Balingen 2023 Landschaftsachse Nord

Ort: Balingen

Bauherr: Stadt Balingen

Neue Straße 31, 72336 Balingen

Datum: 20.03.2020

Maßstab: 1:250

Projekt-Nr.: 2029D

Blatt-Nr.: E 3.1

Gezeichnet: RK/TN

Blattgröße: A0 quer

Geprüft:

Dateiname:

Änderung:

Bearbeitet:

Datum:

Index:

Unterschrift Landschaftsarchitekt

Unterschrift Bauherr