


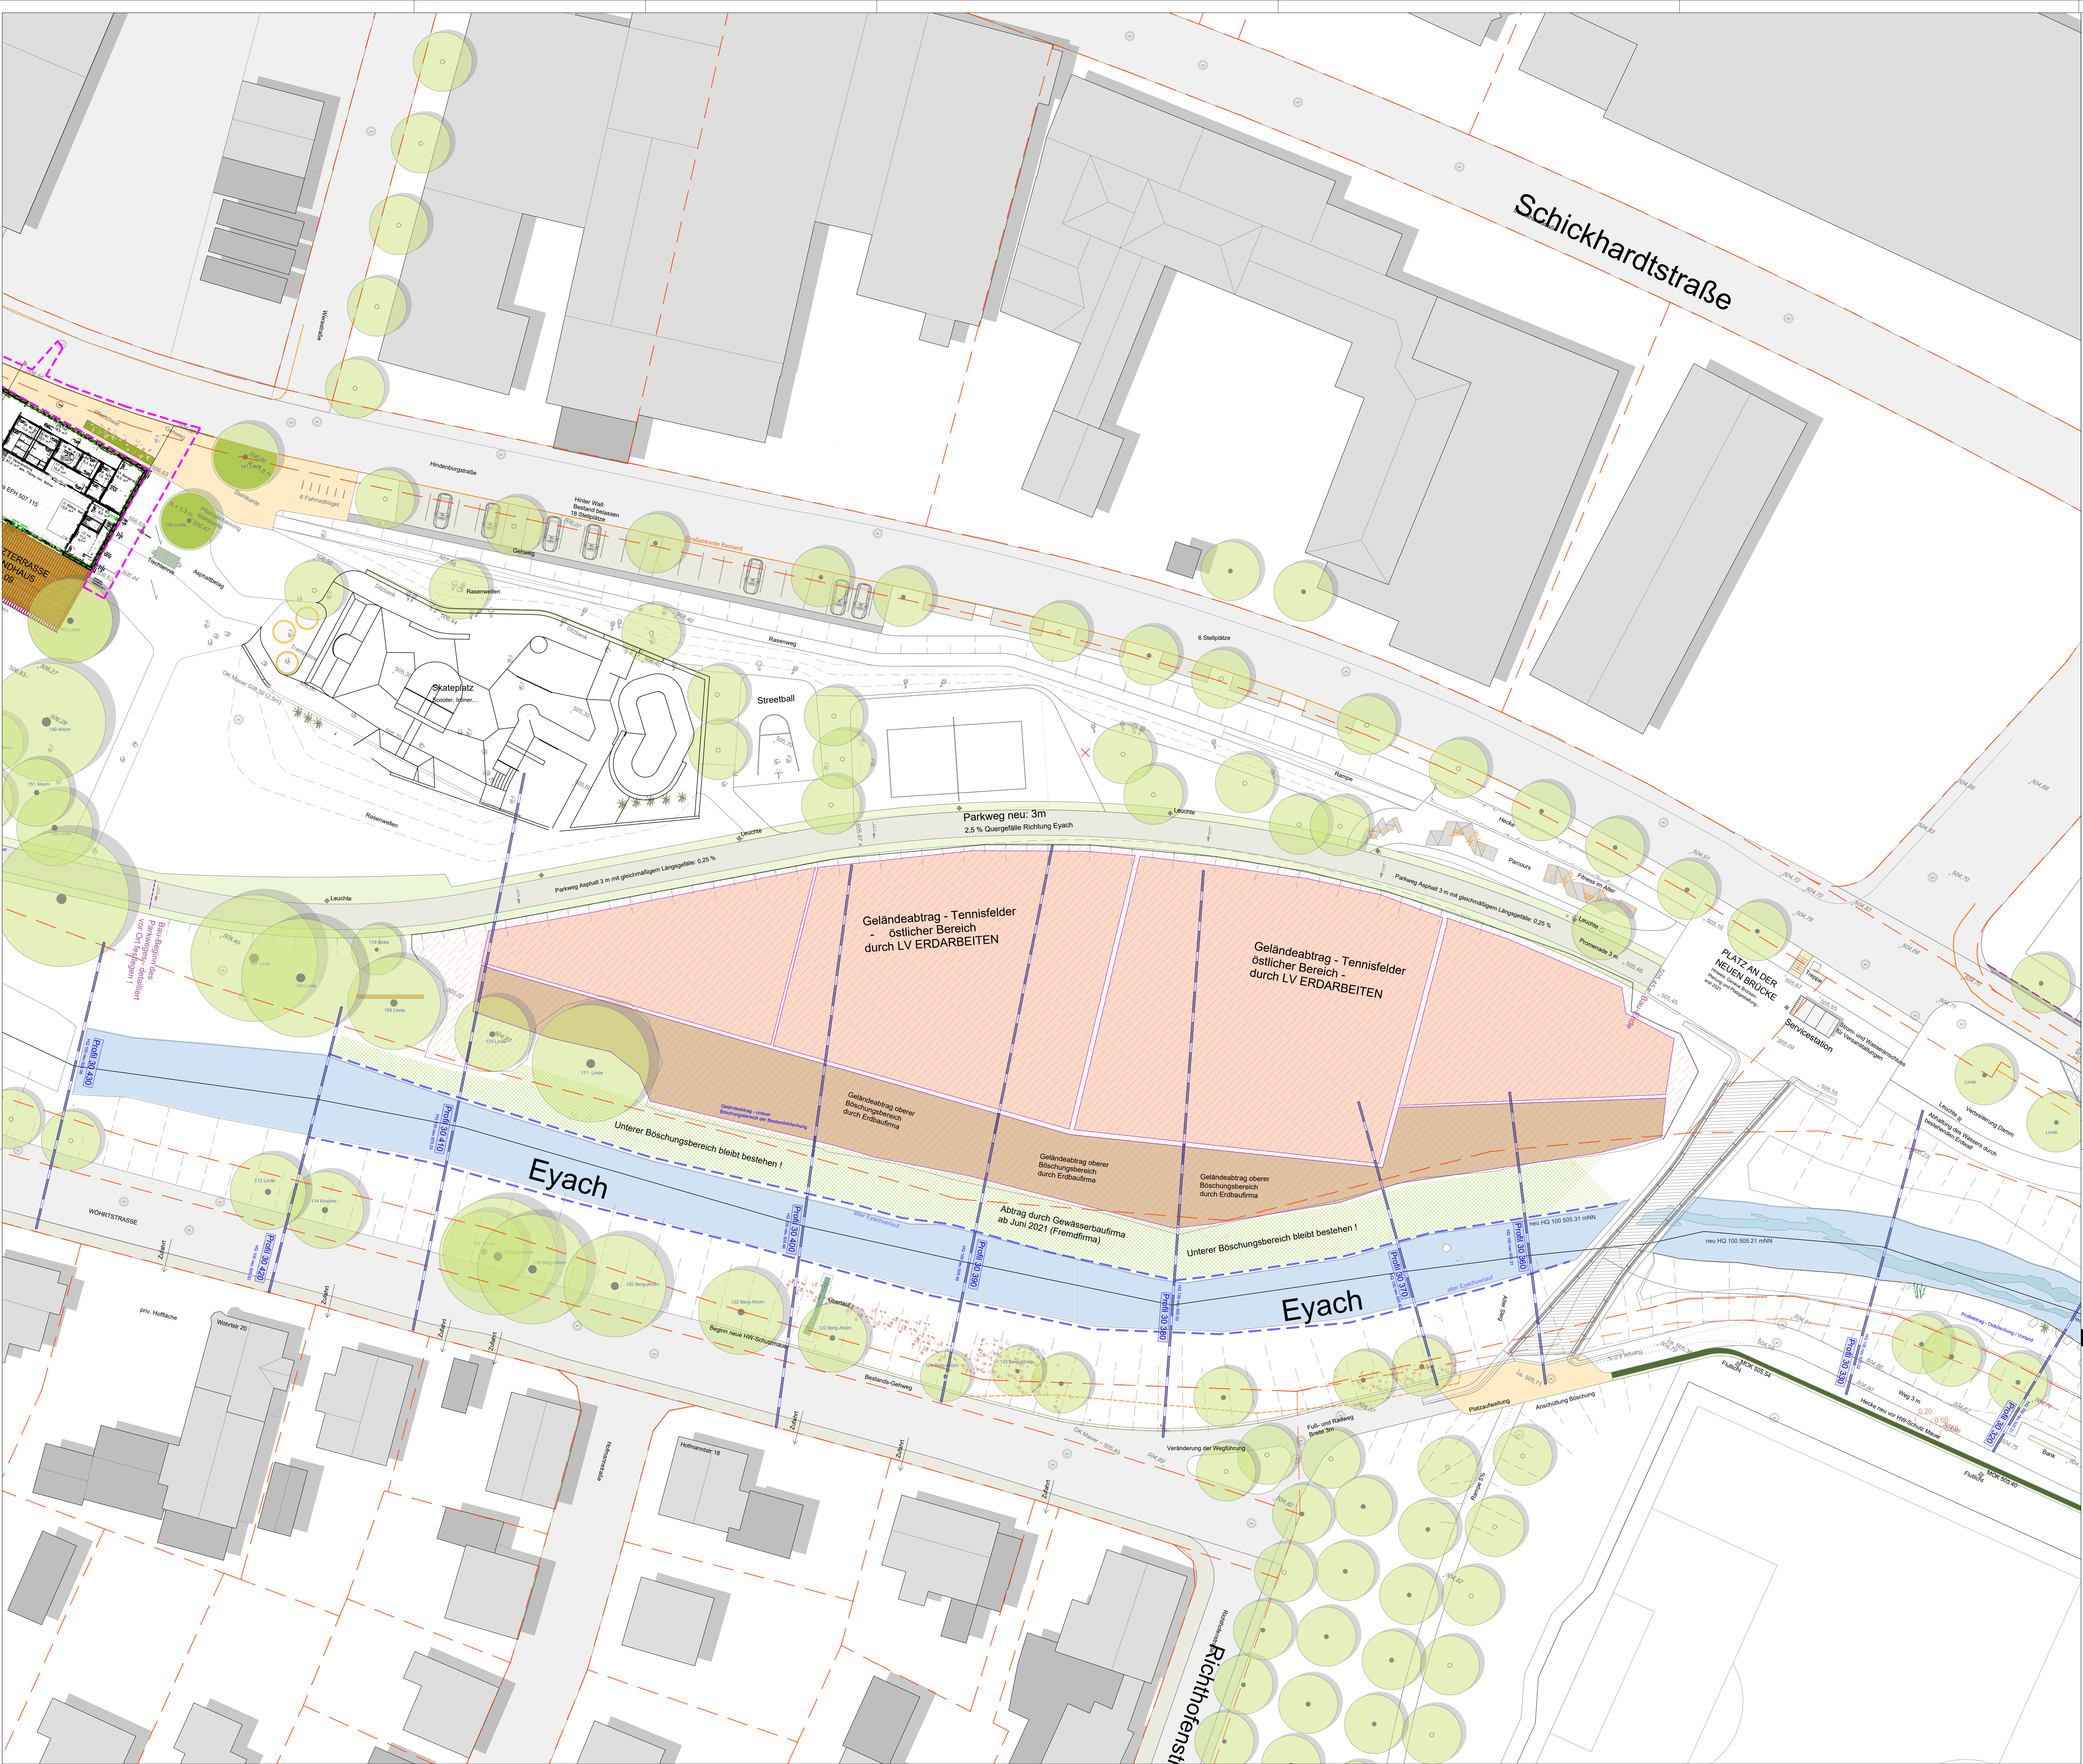

LEGENDE Übersichtsplan

- Baum Bestand
- Baum Planung
- Geländeabtrag im Bereich Tennisfelder
ca. 3.200 m²
- Geländeabtrag: oberer Böschungsbereich
ca. 1.100 m²
- Angeleichung Rasen entlang Parkweg
- Parkweg neu: 3 m breit
- Planungshöhe - Parkweg Beginn / Ende
- Querprofile mit HQ100-Angabe

Werkplanung - Erdbau - Übersichtsplan

Planinhalt: Aktivpark
Projekt: Gartenschau Balingen 2023 Landschaftsachse Nord
Ort: Balingen
Bauherr: Stadt Balingen
Neue Straße 31, 72336 Balingen

Datum:	20.3.2020	Maßstab:	1:250
Projekt-Nr.:	2029D	Blatt-Nr.:	E 3.3
Gezeichnet:	CH / RK / TN	Blattgröße:	A0 quer
Geprüft:		Dateiname:	
Änderung:		Bearbeitet:	Datum:
			Index:
Unterschrift Landschaftsarchitekt	Unterschrift Bauherr		