


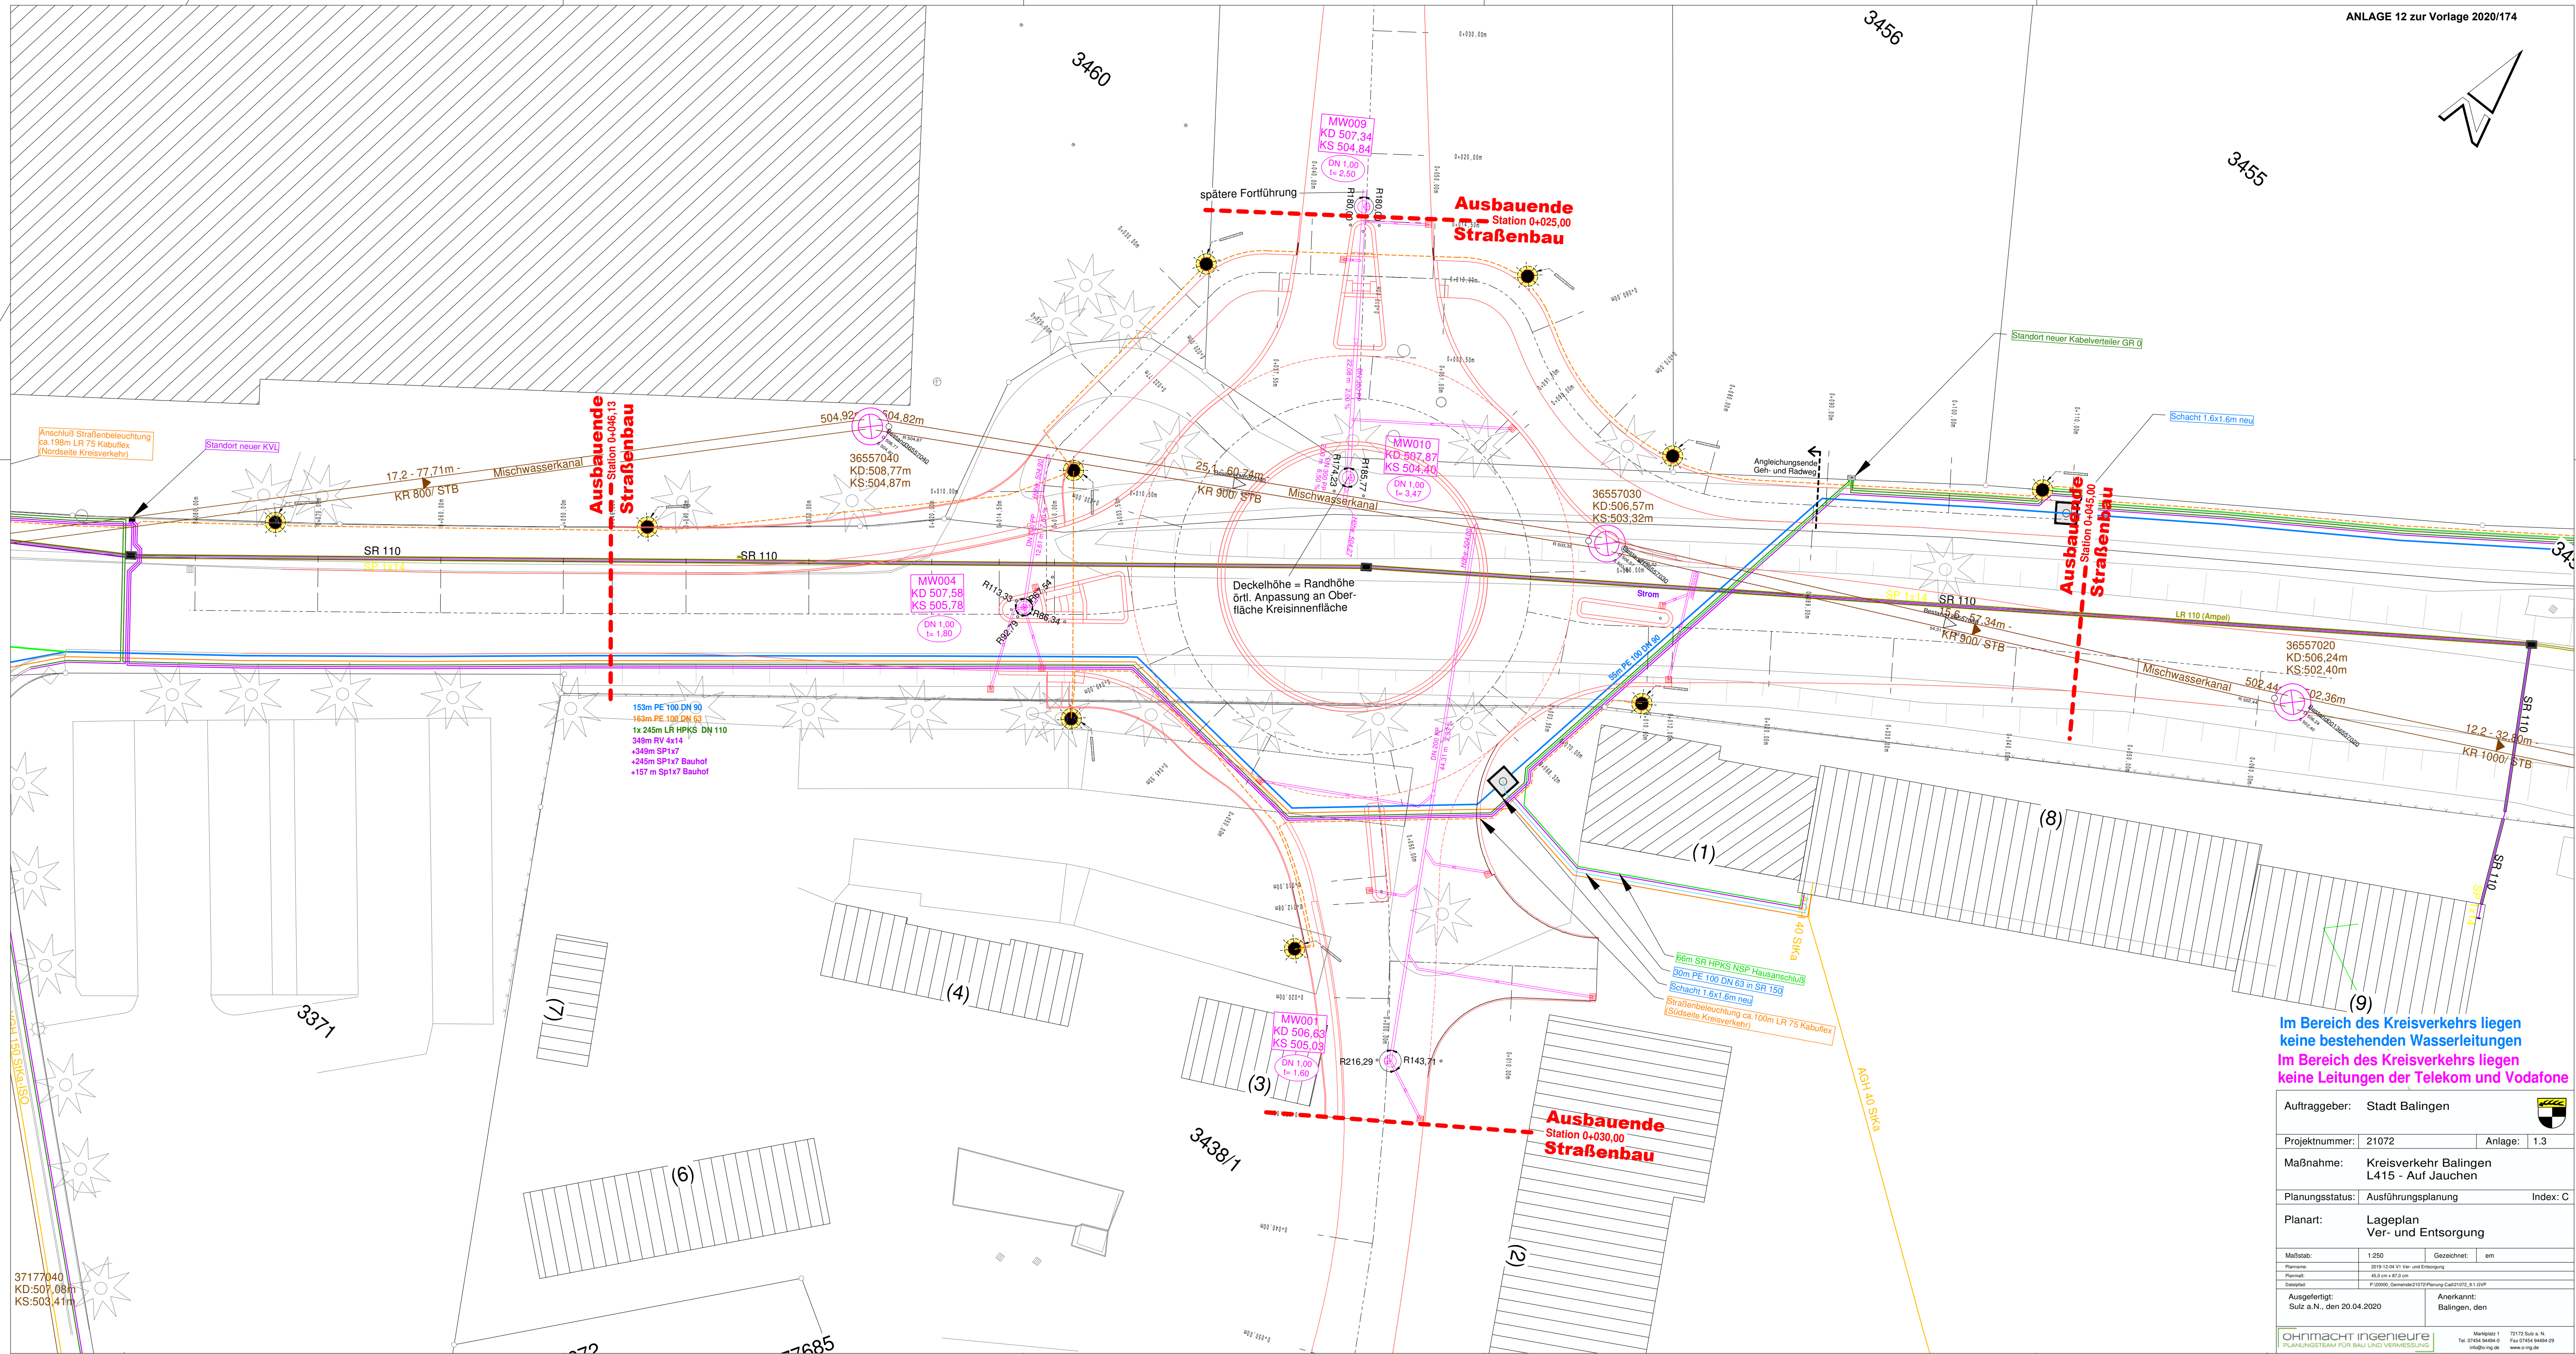

Im Bereich des Kreisverkehrs liegen keine bestehenden Wasserleitungen
Im Bereich des Kreisverkehrs liegen keine Leitungen der Telekom und Vodafone

Auftraggeber:	Stadt Balingen	
Projektnummer:	21072	Anlage: 1.3
Maßnahme:	Kreisverkehr Balingen L415 - Auf Jauchen	
Planungsstatus:	Ausführungsplanung	Index: C
Planart:	Lageplan Ver- und Entsorgung	
Maßstab:	1:250	Gezeichnet: em
Planmaß:	45,0 cm x 37,0 cm	
Datensatz:	P-20000_Gemeinde20172_Planung_Cad21072_3.1.dwg	
Ausgefertigt:	Sulz a.N., den 20.04.2020	Anerkannt:
		Balingen, den
OHNMACHT Ingenieure PLANUNGSTEAM FÜR BAU UND VERMESSUNG		
Merkblatt 1 Tel. 07142 9404-0 Fax 07142 9404-29 info@o-ing.de www.o-ing.de		