
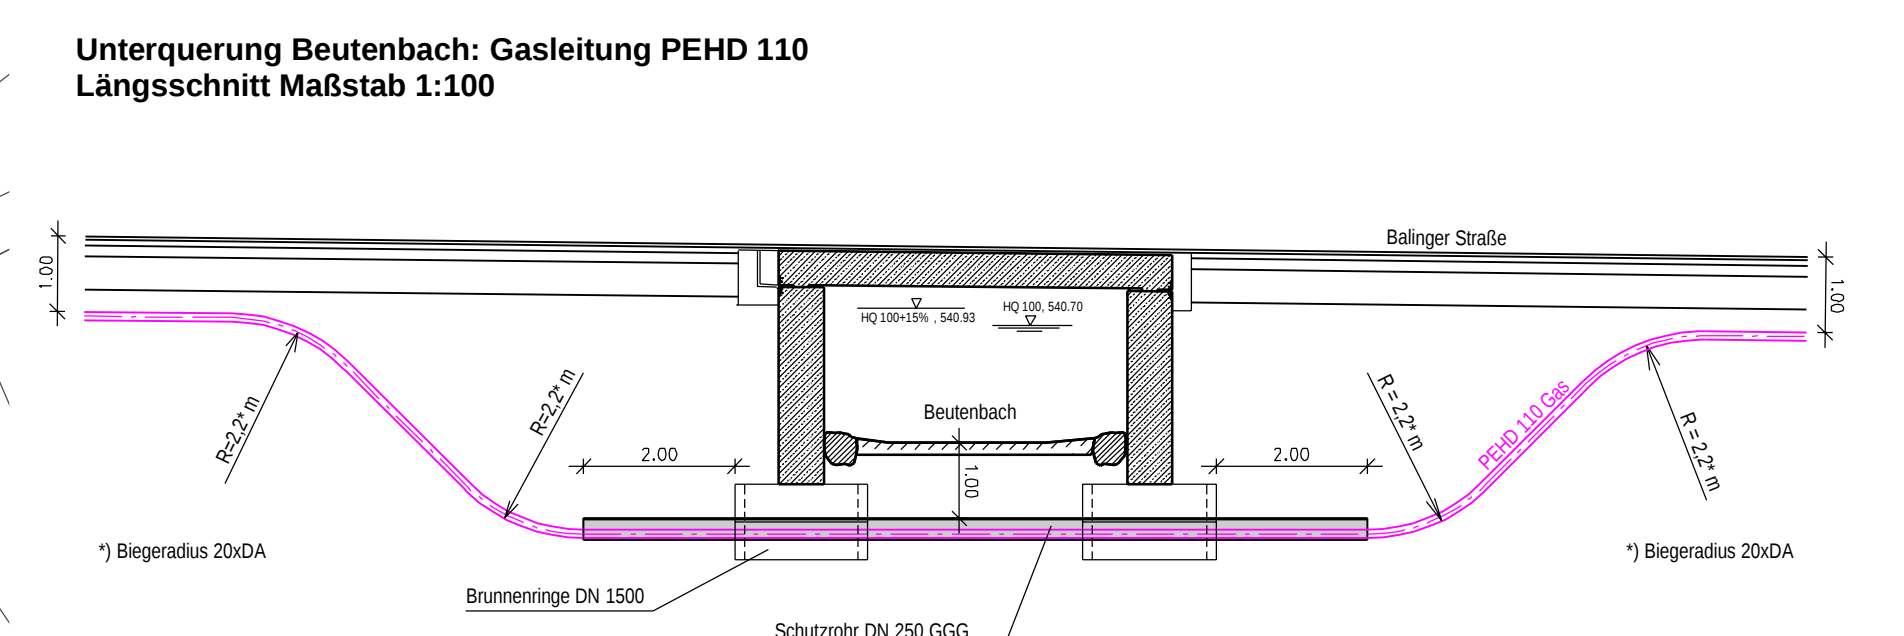
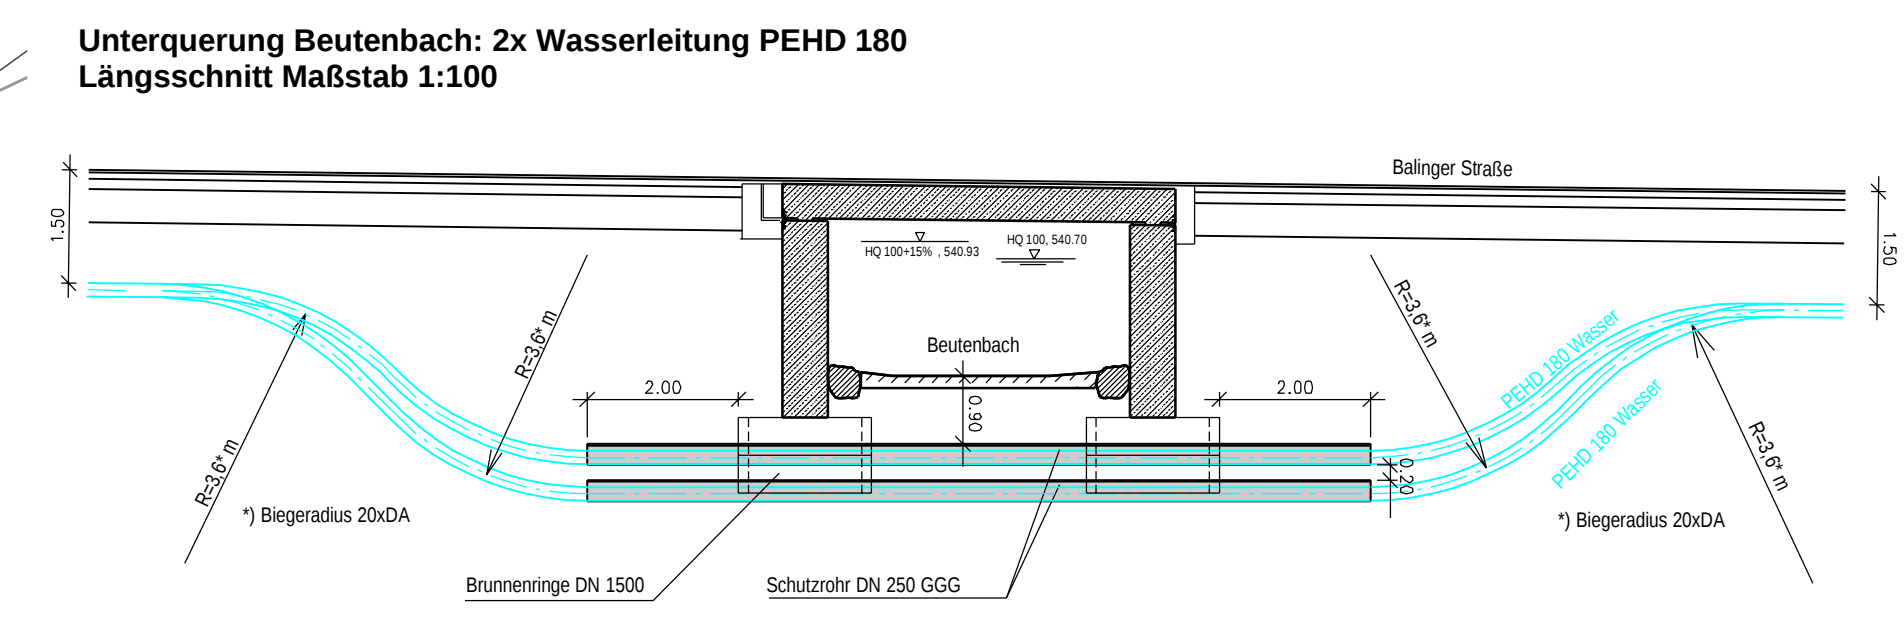
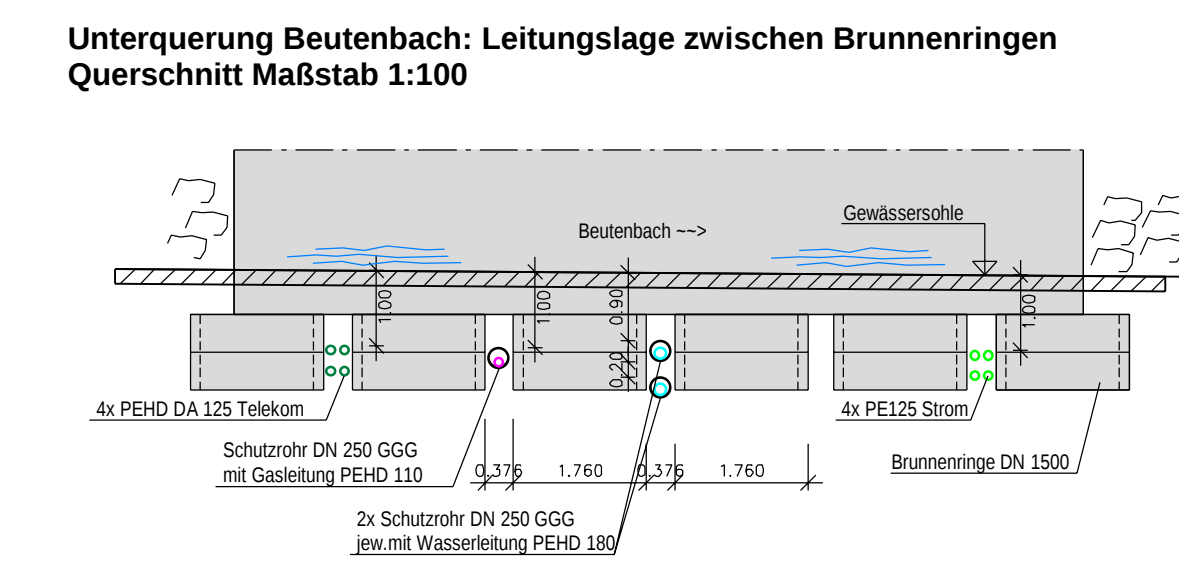


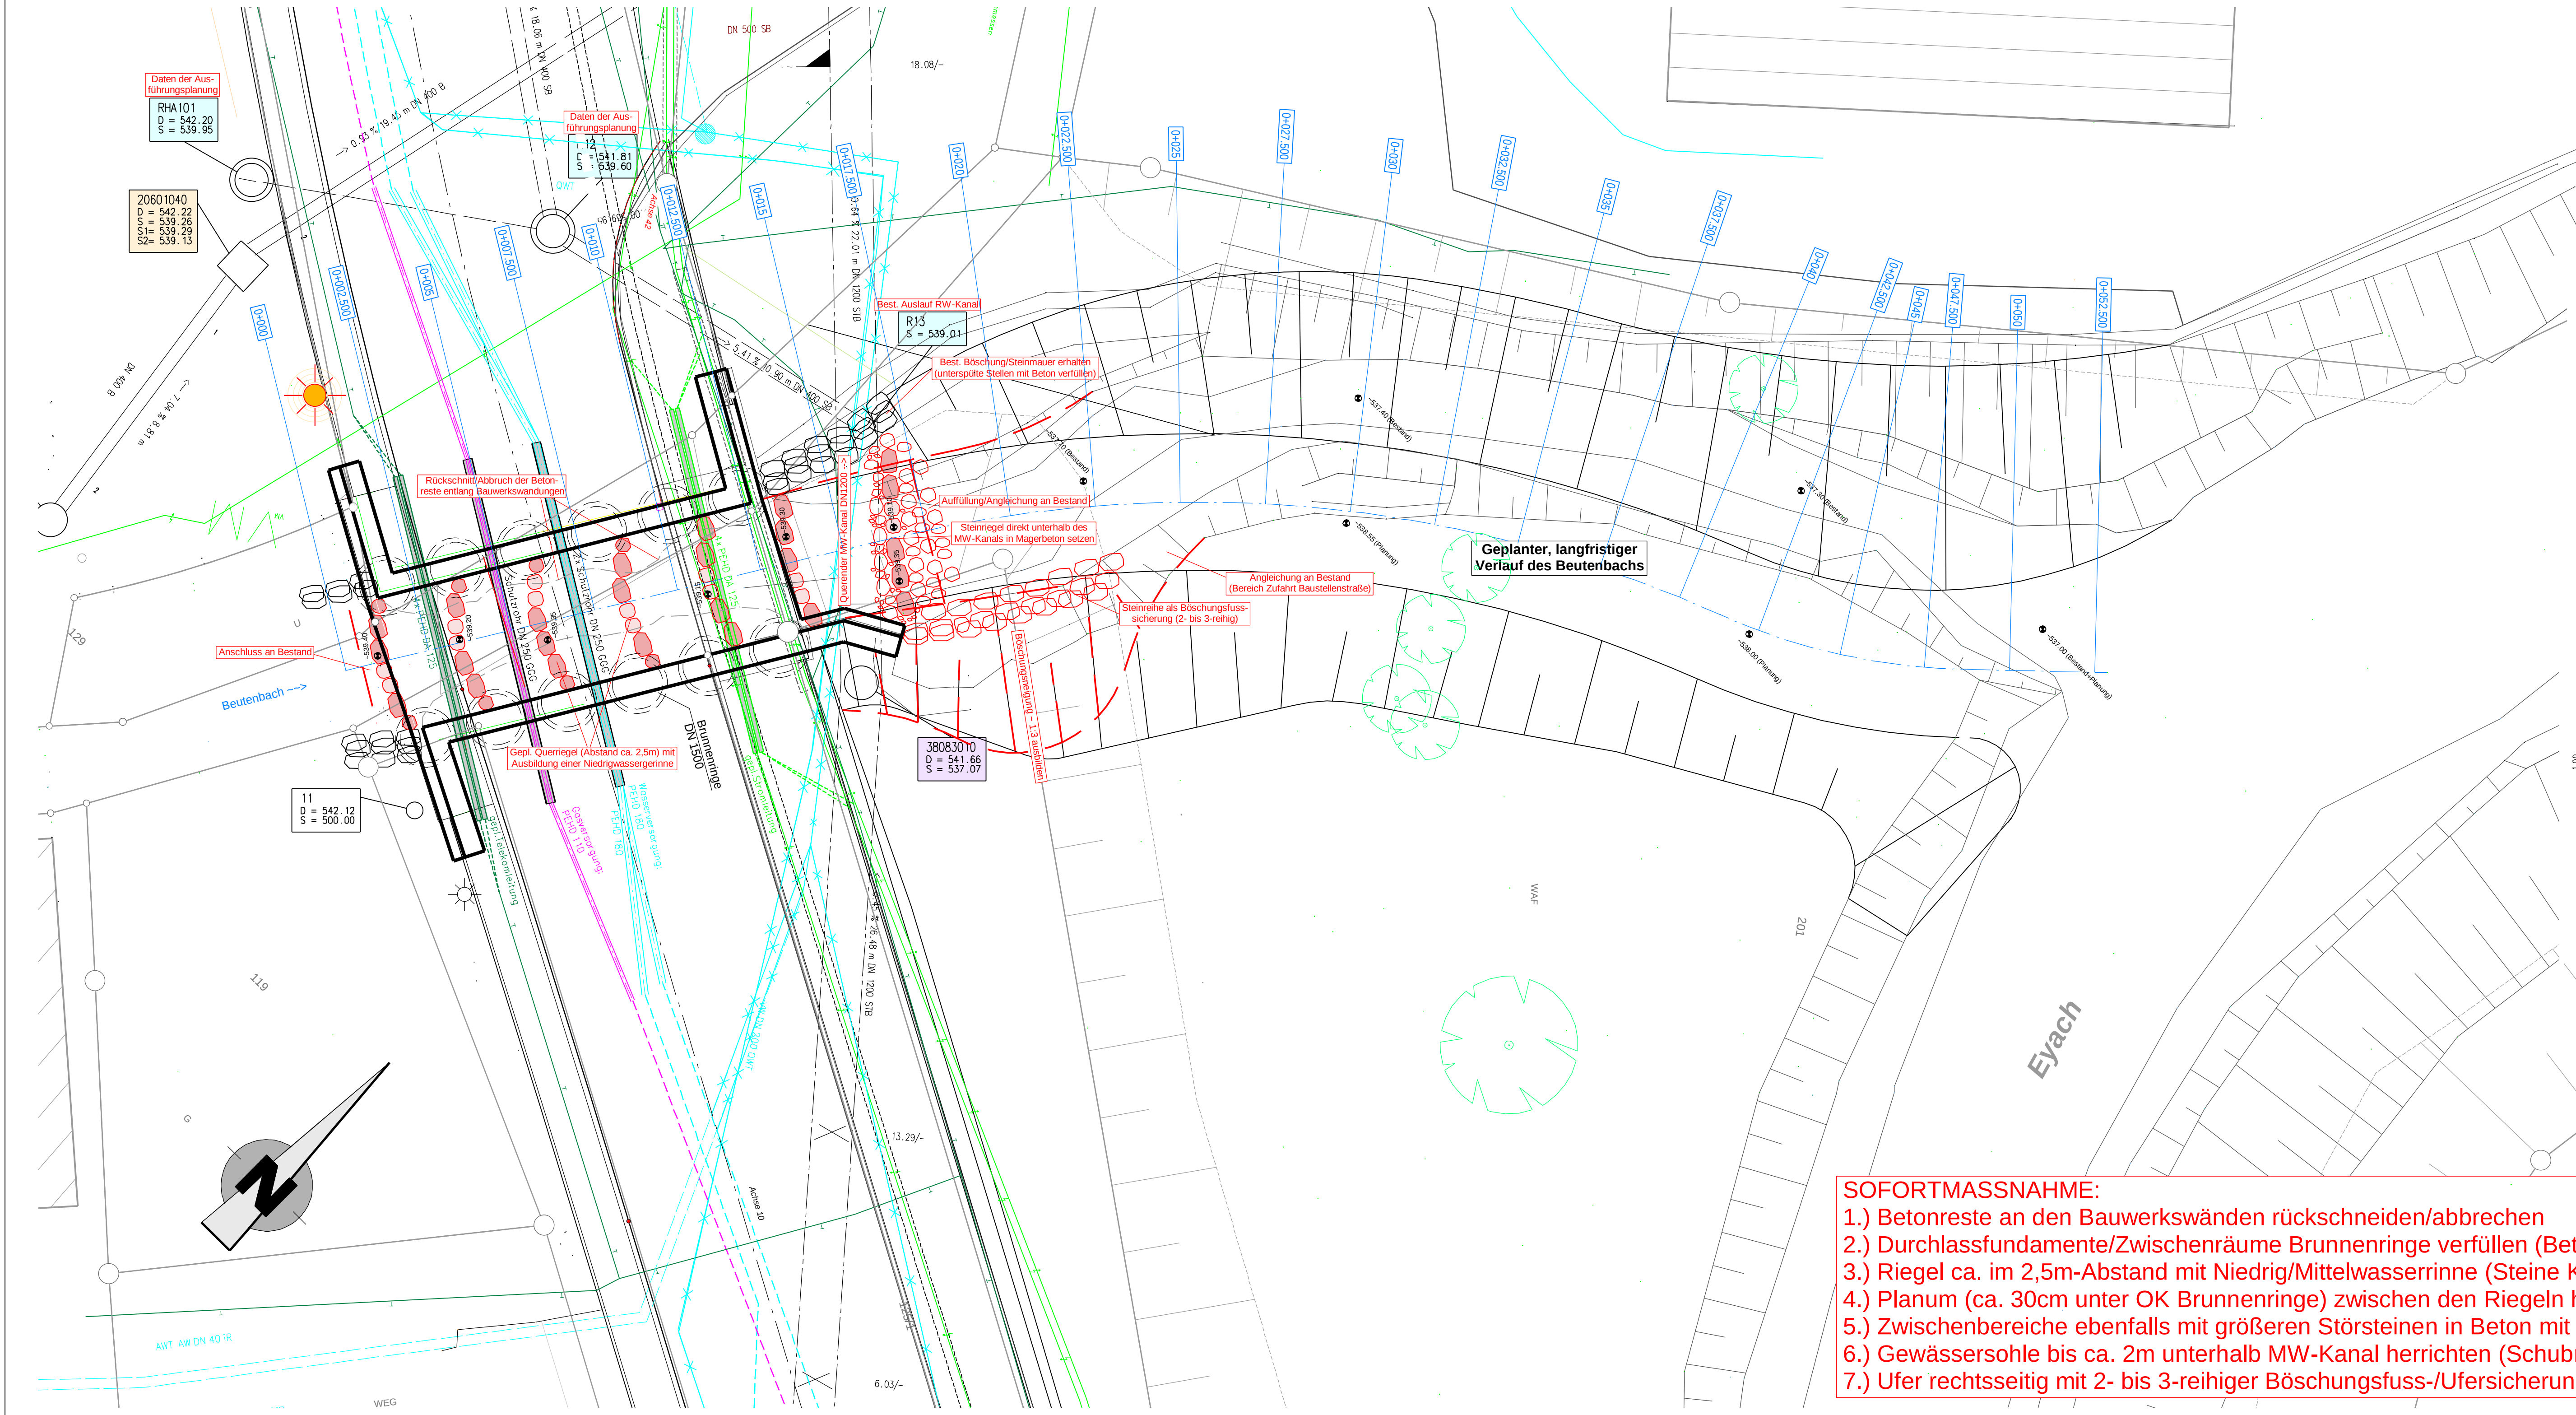

- SOFORTMASSNAHME:**
- 1.) Betonreste an den Bauwerkswänden rückschneiden/abbrechen
 - 2.) Durchlassfundamente/Zwischenräume Brunnenringe verfüllen (Beton)
 - 3.) Riegel ca. im 2,5m-Abstand mit Niedrig/Mittelwasserrinne (Steine Kantenlänge ca. 80cm in Beton gesetzt)
 - 4.) Planum (ca. 30cm unter OK Brunnenringe) zwischen den Riegeln herrichten
 - 5.) Zwischenbereiche ebenfalls mit größeren Störsteinen in Beton mit Stahlmatte und Grobschottersubstrat verfüllen
 - 6.) Gewässersohle bis ca. 2m unterhalb MW-Kanal herrichten (Schubriegel als Abschluss und Angleichung/Auffüllung an Bestand)
 - 7.) Ufer rechtsseitig mit 2- bis 3-reihiger Böschungsfuss-/Ufersicherung aus Natursteinen (darüber gebösch mit ca. 1:3)

Nr.	Art der Änderung	Datum	Name

BREINLINGER INGENIEURE
Tiefbau GmbH

Kanalstraße 1-4
D-78532 Tuttlingen
T +49 74 61 - 184 - 0

Rotebühlstraße 44
D-70178 Stuttgart
T +49 711 - 78 78 16 - 0

office@breinlinger.de
www.breinlinger.de

BERATENDE INGENIEURE
TUTTLINGEN | STUTTGART

**Stadt Balingen
OT Frommern**

Sohl-/Ufersicherung an der
Brücke über den Beutenbach

Ausführungsplanung	Anlage	1	Plan-Nr	1
	bearbeitet	Sommer	Planstand	
	gezeichnet	Sommer	25.02.2020	
	Format	1197 mm x 440 mm		

Lageplan Sofortmaßnahme - Sohl-/Ufersicherung	Projekt	T18_093
	Maßstab	1: 100

Aufgestellt:
Tuttlingen, den 25.02.2020
A.C. Seel

PAS: 001
STRATIS V11.3

HINTERGR:
T18_093

SST: S8STNORM
1WSL00111.sda

Darst:
WS-1.pdf