


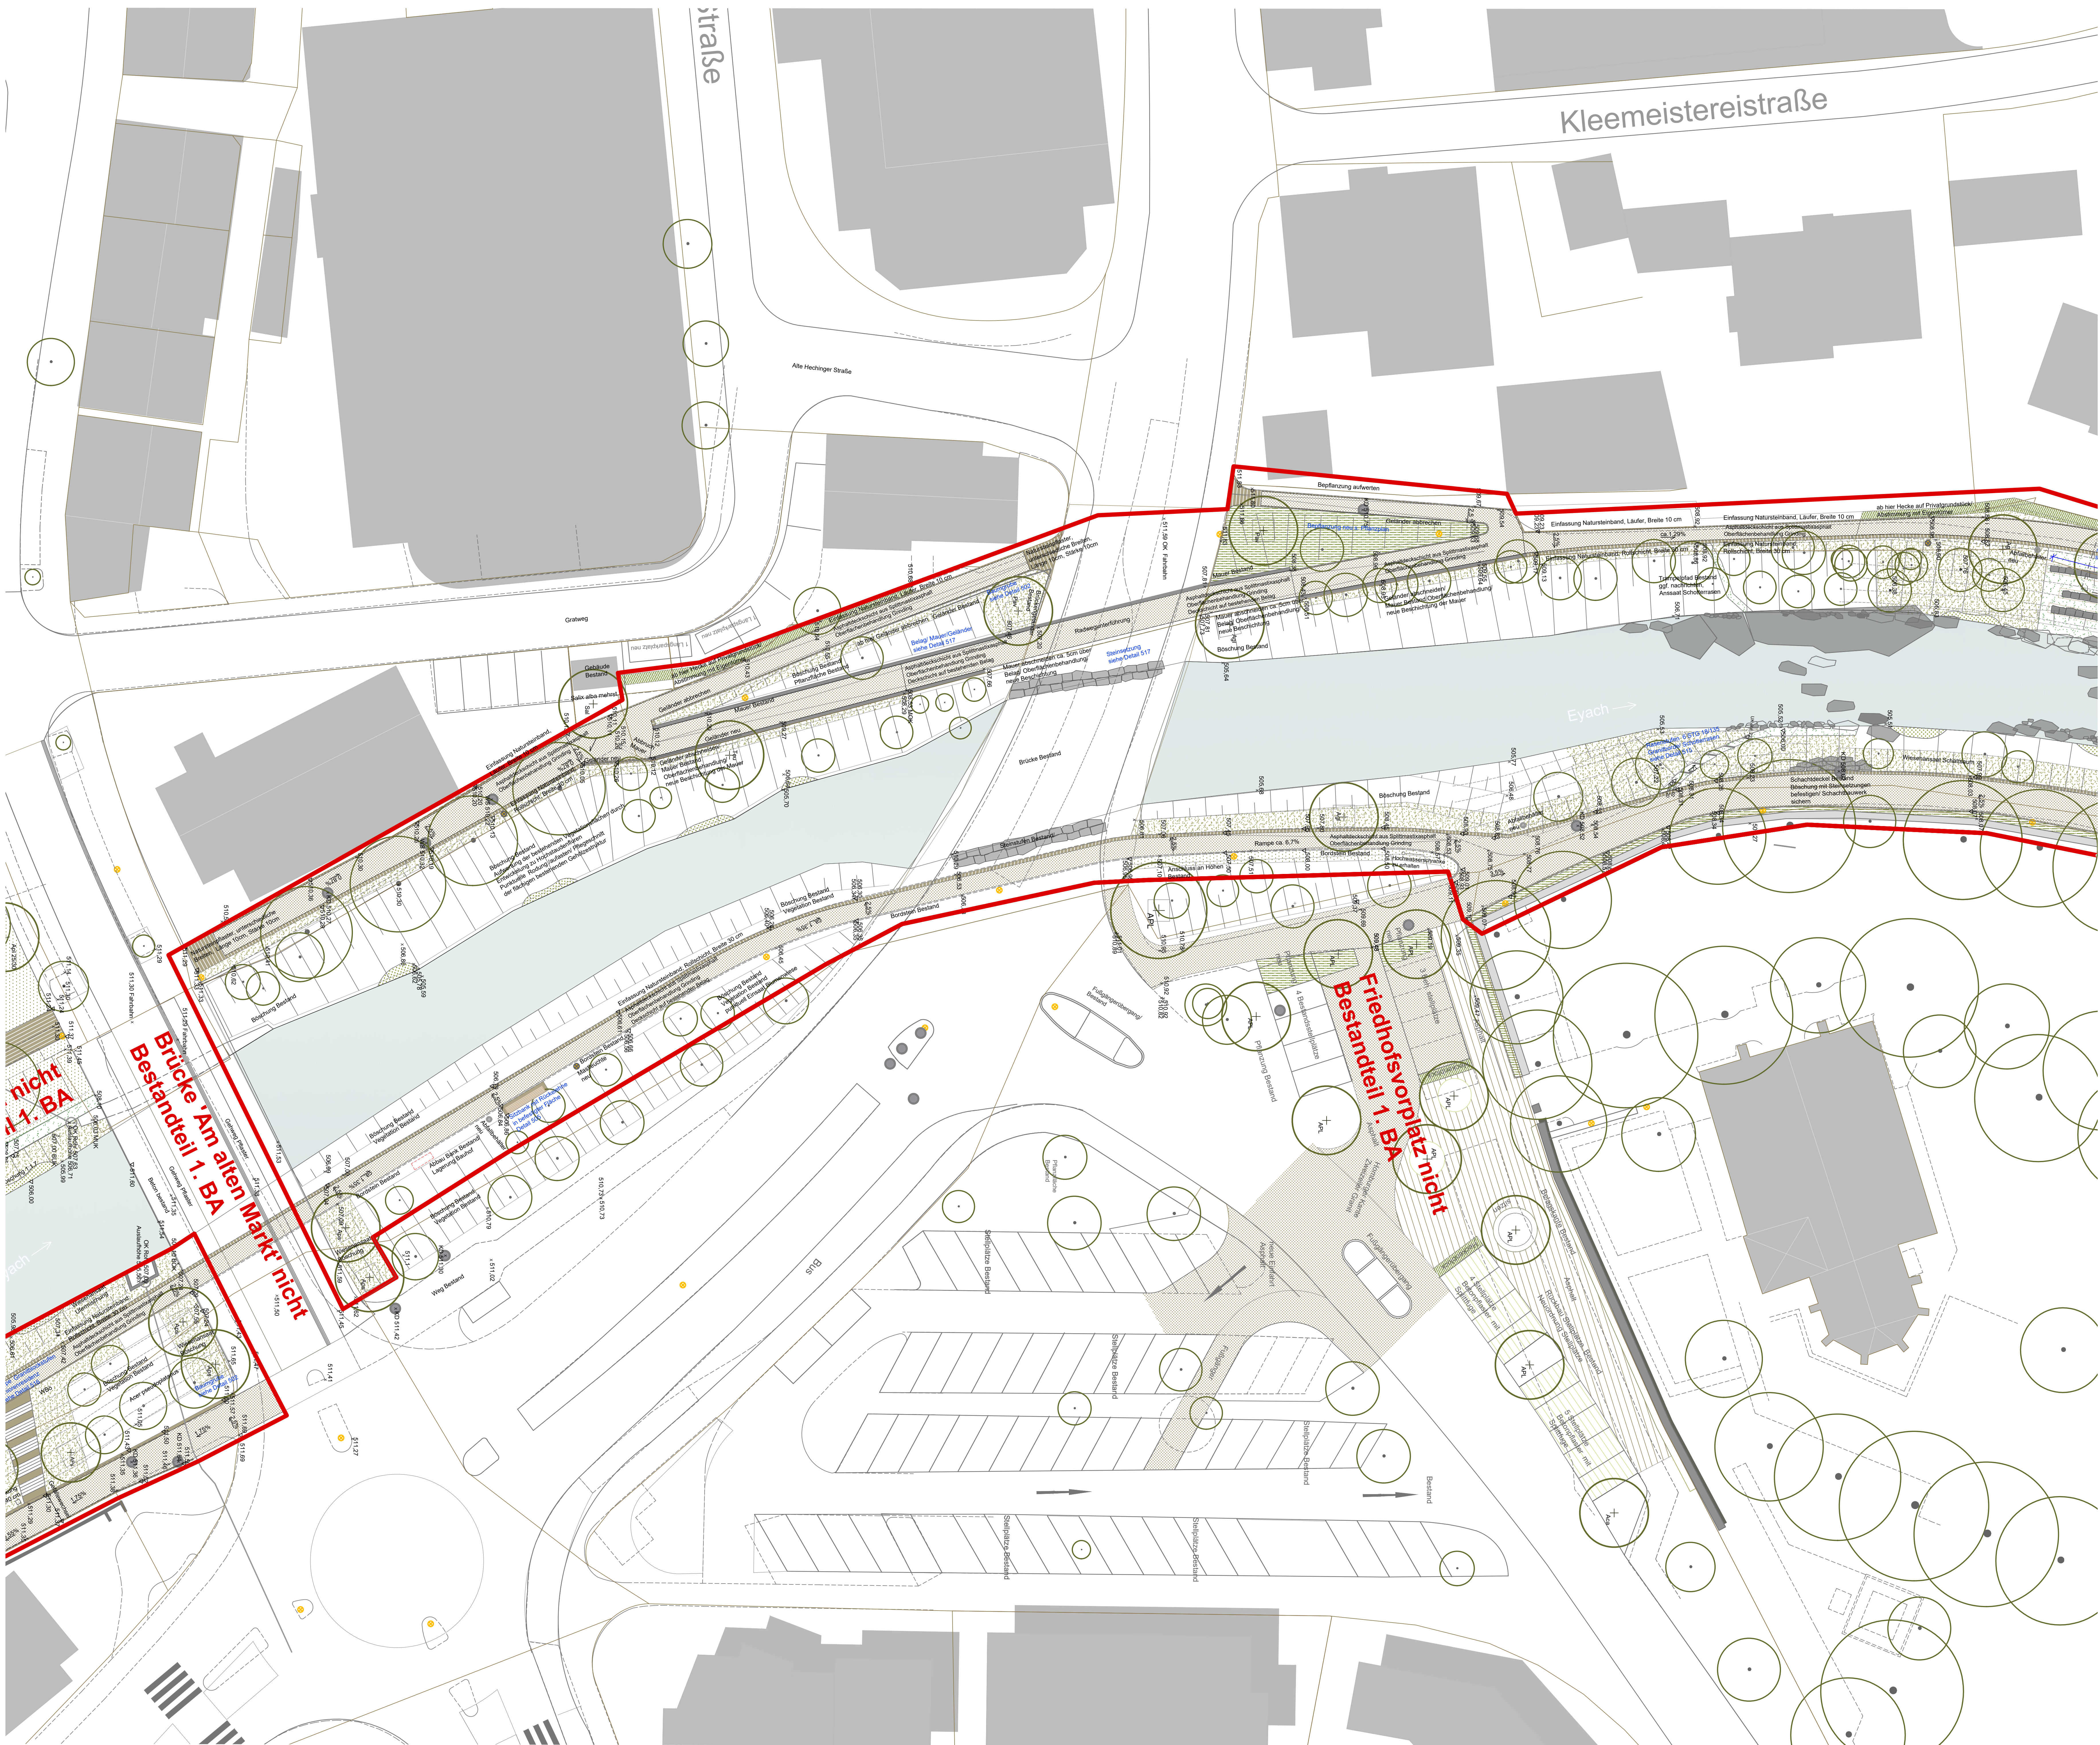

- Legende**
- Gebäude**
- Gebäude Bestand
- Befestigte Flächen**
- Asphaltdeckschicht aus Splittmassasplatt Körnung 0/8, Zementgebundenes Asphaltgebundene Oberfläche, siehe Regelstichblatt 501/504
 - Weg Natursteinpflaster, Granit, dunkelgrau, gestrichelte Längslinien, Querkanten gesägt, Oberfläche gestrichelt, kugelfest, Unterseite spaltfrei, unterschiedliche Breiten 24,50m/30,50m/34,50m, Länge 10m, Stärke 10cm, Einfassung mit Rollläden/Läufchen auf Betonfundament, vermerkt siehe Regelstichblatt 501/504
 - Einfassung Natursteinband, Granit, dunkelgrau, gestrichelte Längslinien, Querkanten gesägt, Oberfläche gestrichelt, kugelfest, Unterseite spaltfrei, Rollläden, Breite 30 cm, Länge 10m, Stärke 15cm, siehe Regelstichblatt 501/504
 - Einfassung Natursteinband, Granit, dunkelgrau, gestrichelte Längslinien, Querkanten gesägt, Oberfläche gestrichelt, kugelfest, Unterseite spaltfrei, Rollläden, Breite 30 cm, Länge 30 cm, Stärke 20cm, siehe Regelstichblatt 501/504
 - Einfassung Grenzband 100 x 10x25 cm, absteigend gestrichelt, Kanten gelöst, Oberfläche kugelfest, Farbe grau/unkelgrau
 - Rasenplatte 30x30x12 cm, Stiegbreite / Kammergröße 3,7 cm, Fugenabstand ca. 50 mm, Beton, dunkelgrau/vorstrich, wassergebundene Decke, Oberflächen Splitt-Beschlagungsgerüst, siehe Regelstichblatt 501/504
 - Schottersteinen siehe Regelstichblatt 501
 - Schotterdeckel Bestand, Höhe anpassen
- Einweisung**
- Einweisung
- Vegetation**
- Baum Bestand
 - Baum neu zu pflanzen, mit Anbauvermerk, Pflanzplan siehe Pflanzplanung
 - Baumgröße 2 x 2 m in Vegetationsfläche, siehe Detail 502
 - Baumgröße mind. 25 m² für Baumverfestigung mit angrenzender befestigter Fläche / eventuellem Wurzelraum, siehe Detail 502
 - Schnittbreite 40cm Oberboden in Heckengraben, siehe Regelstichblatt 502/Pflanzplanung
 - Pflanzfläche Oberbodenpflanzung, siehe Regelstichblatt 502/Pflanzplanung
 - Rasen - RSM2 3, 30cm Oberboden, 25 g/m², siehe Regelstichblatt 502/Pflanzplanung
 - Wiesenansaat Schilfbaum Saatgutmischung Schilfbaum 3,5 g/m², siehe Regelstichblatt 502/Pflanzplanung
 - Wiesenansaat Böschung 5 g/m², plus 2 Schnelllegner Bromus secalinus 10 cm Sand-Oberboden Gemisch, siehe Regelstichblatt 502/Pflanzplanung
 - Wiesenansaat Ufer Saatgutmischung Ufermischung 2 g/m², plus Schnelllegner Bromus secalinus 2 g/m² 10 cm Sand-Oberboden Gemisch, siehe Regelstichblatt 502/Pflanzplanung
 - Wiesenansaat Ufer Saatgutmischung Ufermischung 2 g/m², plus Schnelllegner Bromus secalinus 2 g/m² 10 cm Sand-Oberboden Gemisch, siehe Regelstichblatt 502/Pflanzplanung
 - Pflanzliste siehe Pflanzplan
- Ausstattung**
- Stabank ohne Leihne, aus Kahlholz, unterschiedliche Längen 3 m, 4 m, 5 m, Breite 62cm, Stabhöhe 47cm, siehe Regelstichblatt 505
 - Stabank mit einseitiger Leihne, Stabank aus Kahlholz, Leihne Vollholz, unterschiedliche Längen 3 m, 4 m, 5 m, Breite 62cm, Stabhöhe 47cm, siehe Regelstichblatt 505
 - Stabock aus Naturstein, Muschelschale, unterschiedliche Längen, Stabhöhe 45 cm, Detail 512
 - Abbau Bank Bestand, Lagerung auf Baufeld
 - Abstellhalter neu, mit Anker, Stahl pulverbeschichtet, Energierammer DR 703, Höhe 940mm, d 400mm, 60°
- Beleuchtung**
- Maßleuchte, Bestand
 - Maßleuchte neu
 - Verkabelung, Leitung Landschaftsbau
- Bemessung**
- 1,70 Bemessungsschicht, Bemessung mit Maßzahl
 - Bemessungsschicht und Markierung Nullpunkt
- Sonstiges**
- Bauwerksgruppe 1. Bauabschnitt Eyach Nord
 - Höhe Bestand
 - Höhe neu
 - Gebäude
 - Flurgröße und Flurnummer
 - Böschung

