

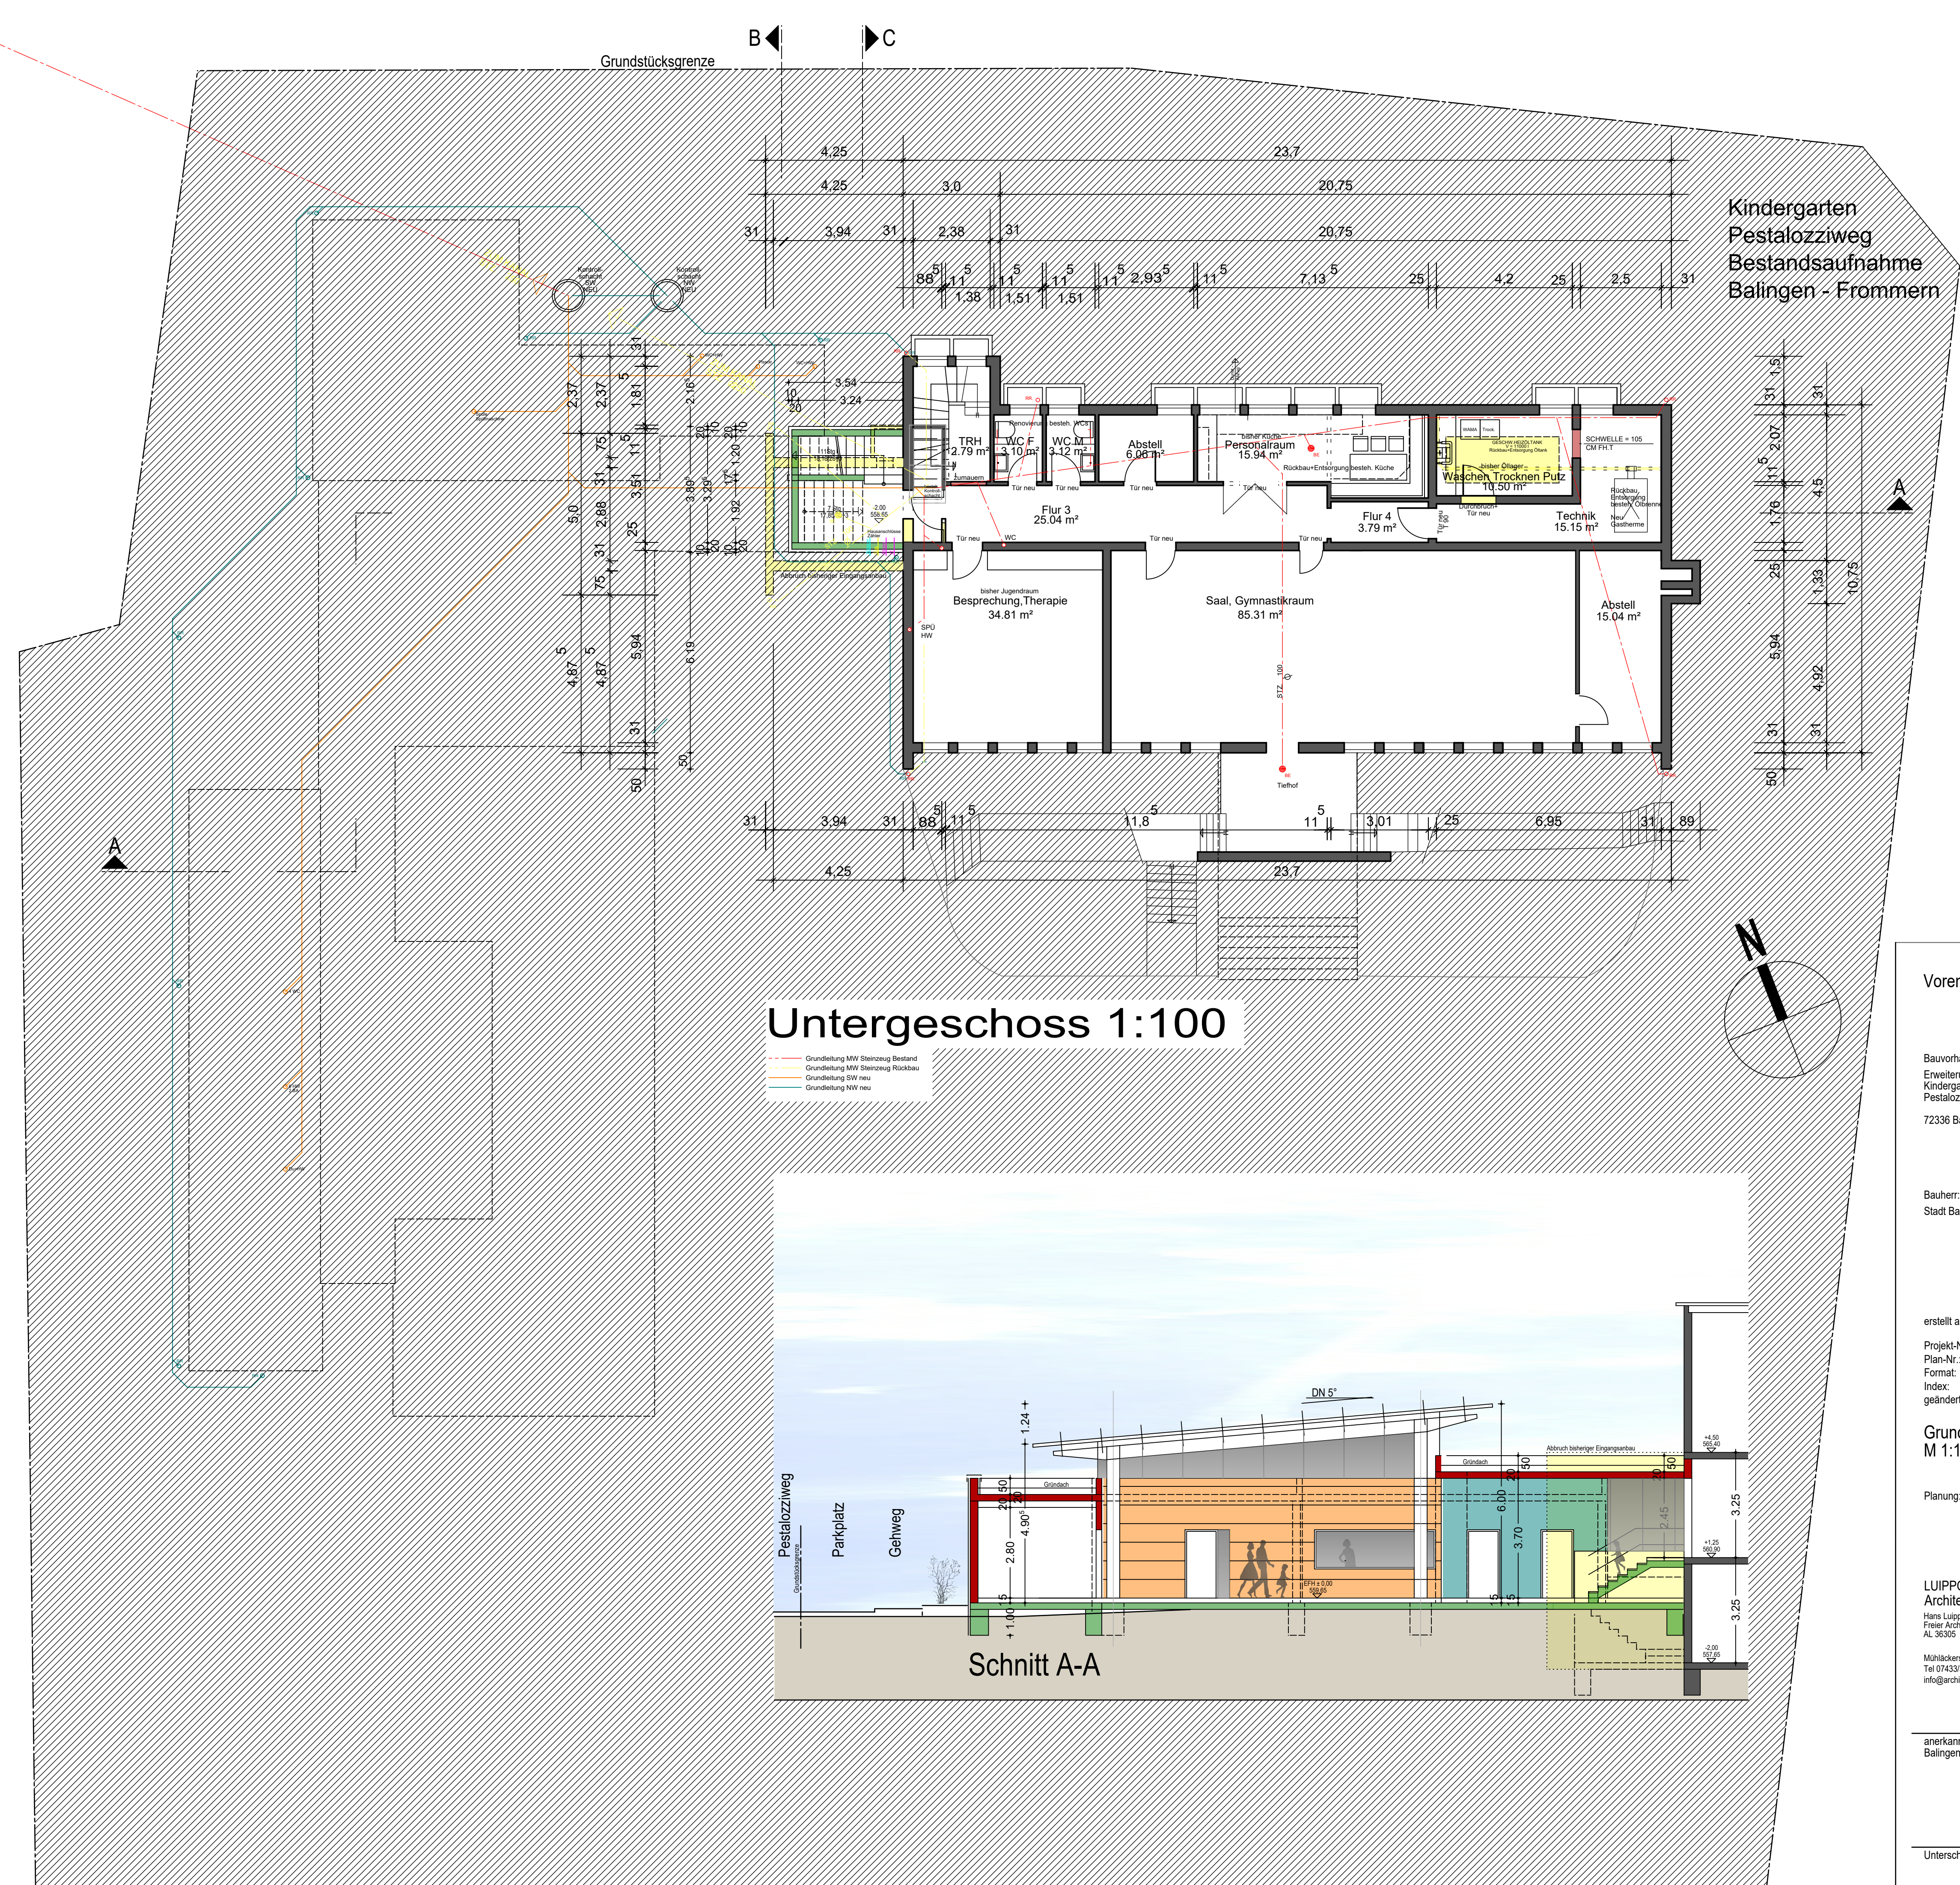


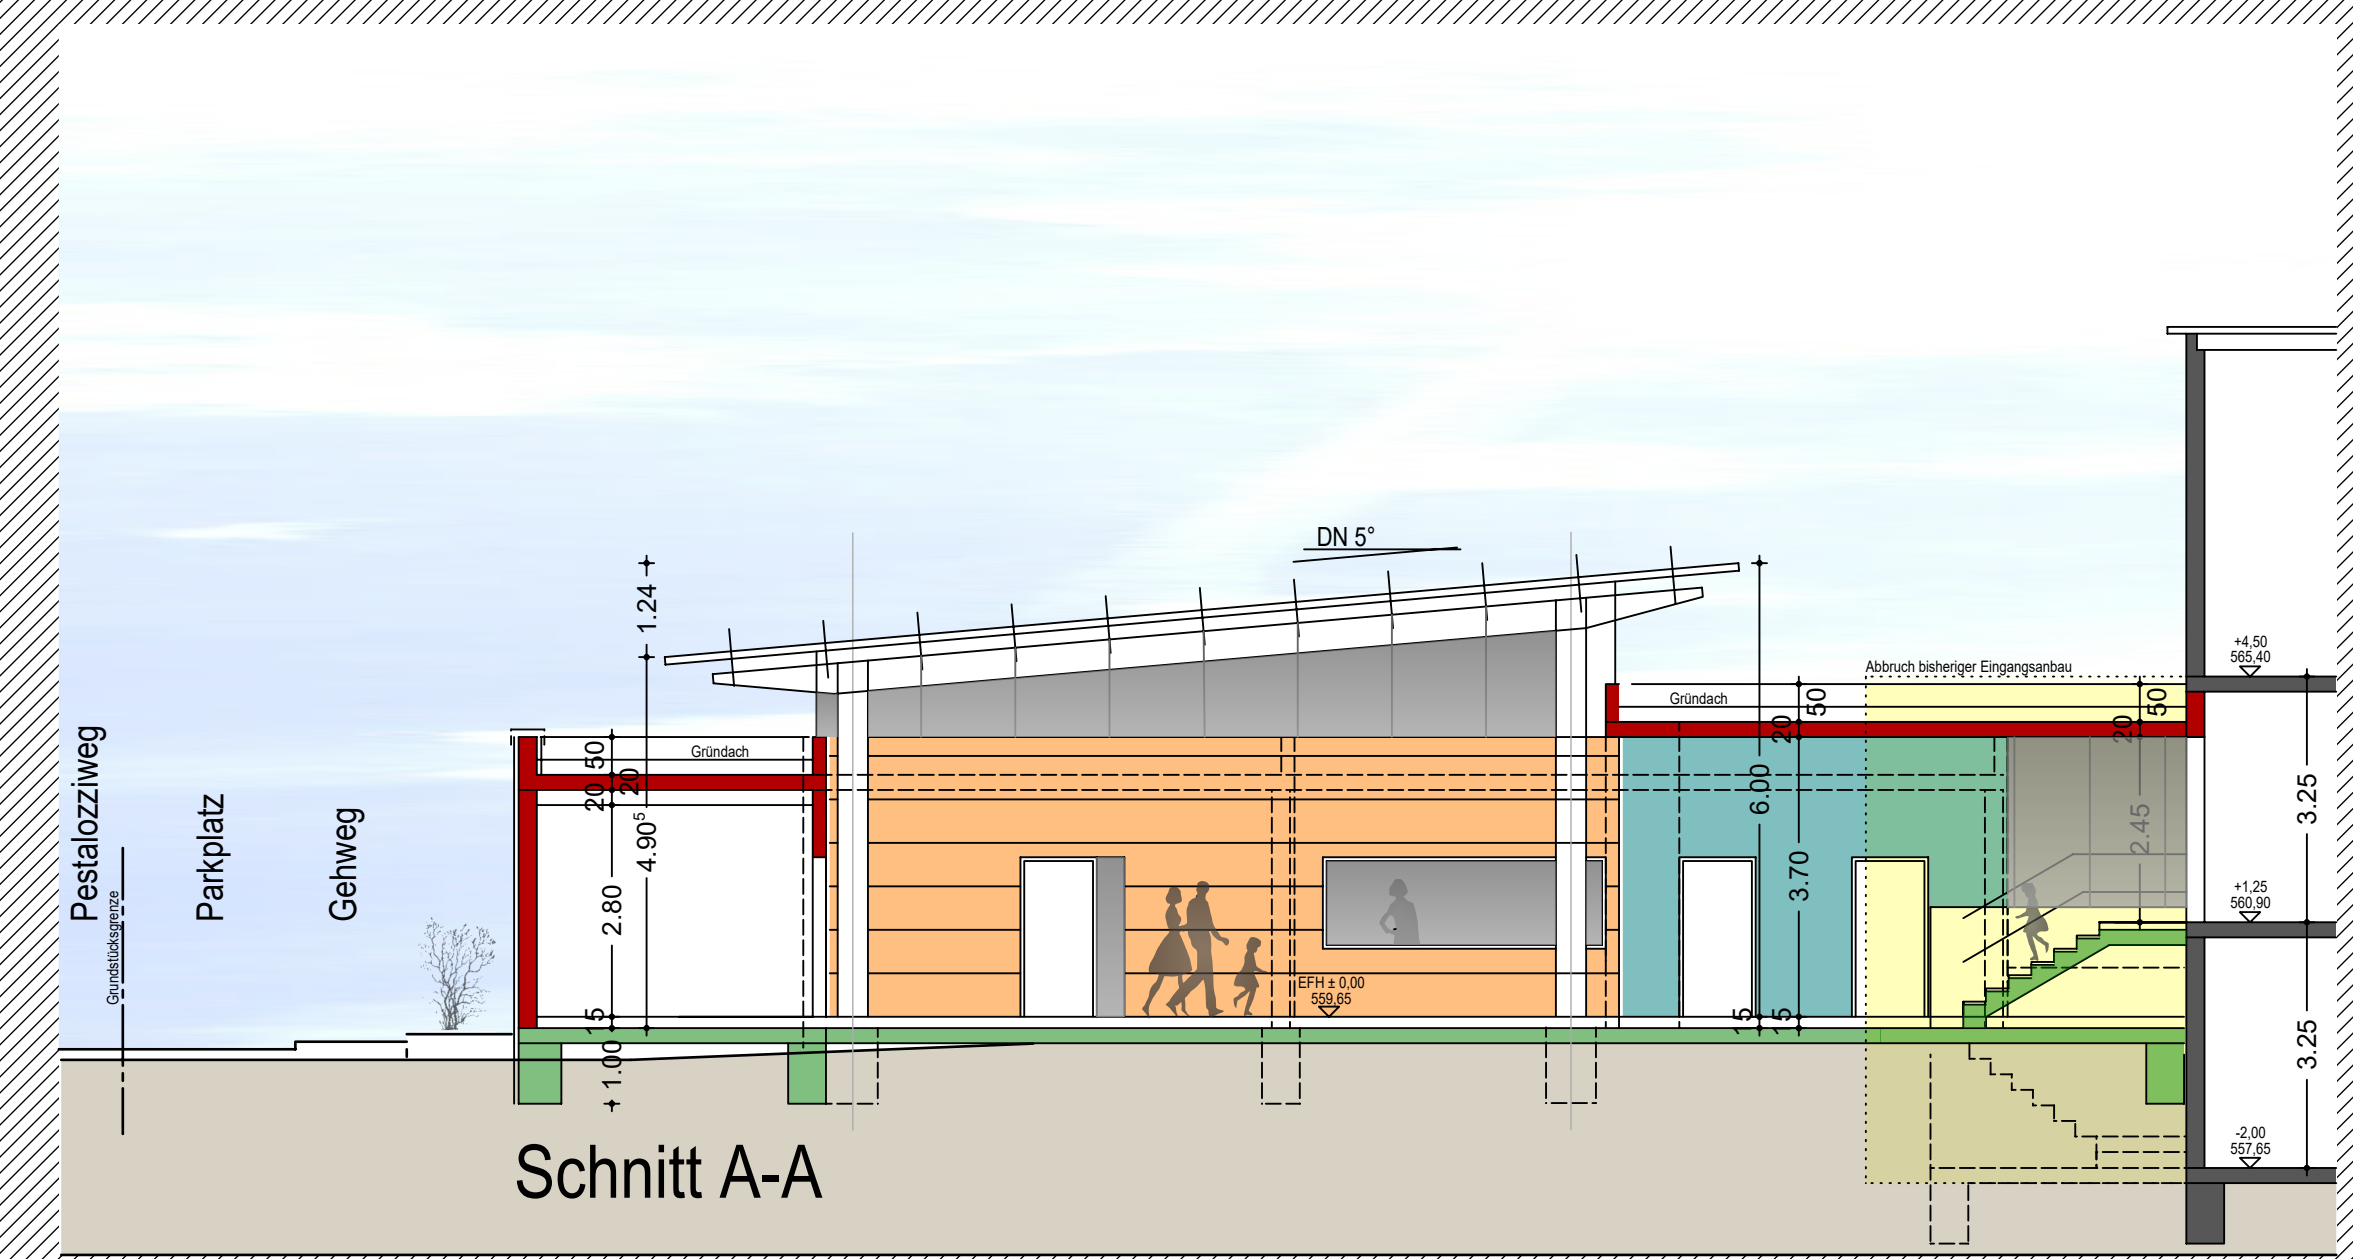

Untergeschoss 1:100

- Grundriss MW Steinzeug Bestand
- Grundriss MW Steinzeug Rückbau
- Grundriss SW neu
- Grundriss NW neu

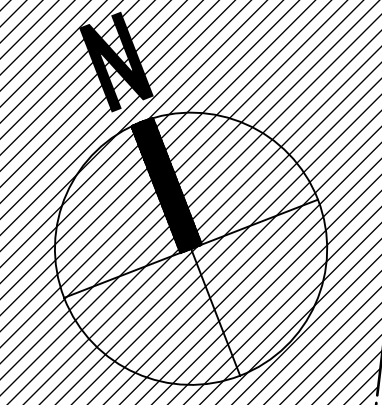

Vorentwurf

Bauvorhaben:
Erweiterung
Kindergarten
Pestalozziweg 1
72336 Balingen-Frommern

Bauherr:
Stadt Balingen

erstellt am /gez: 27.10.2020 /sk
Projekt-Nr.: 1903
Plan-Nr.: 002
Format: A1
Index: A
geändert: ...

Grundriss Untergeschoss
M 1:100

Planung:

LUIPPOLD_KALTENBACH
Architekten PartGmbH
Hans Luippold
Freier Architekt
AL 36305
Sonja Kaltenbach
Freie Architektin
AL 39303
Mühlackenstr. 9
72336 Balingen
Tel 07433/361098
Fax 36 1099
info@architektur-luippold.de

anerkannt
Balingen, den 27.10.2020

Unterschrift Bauherr