


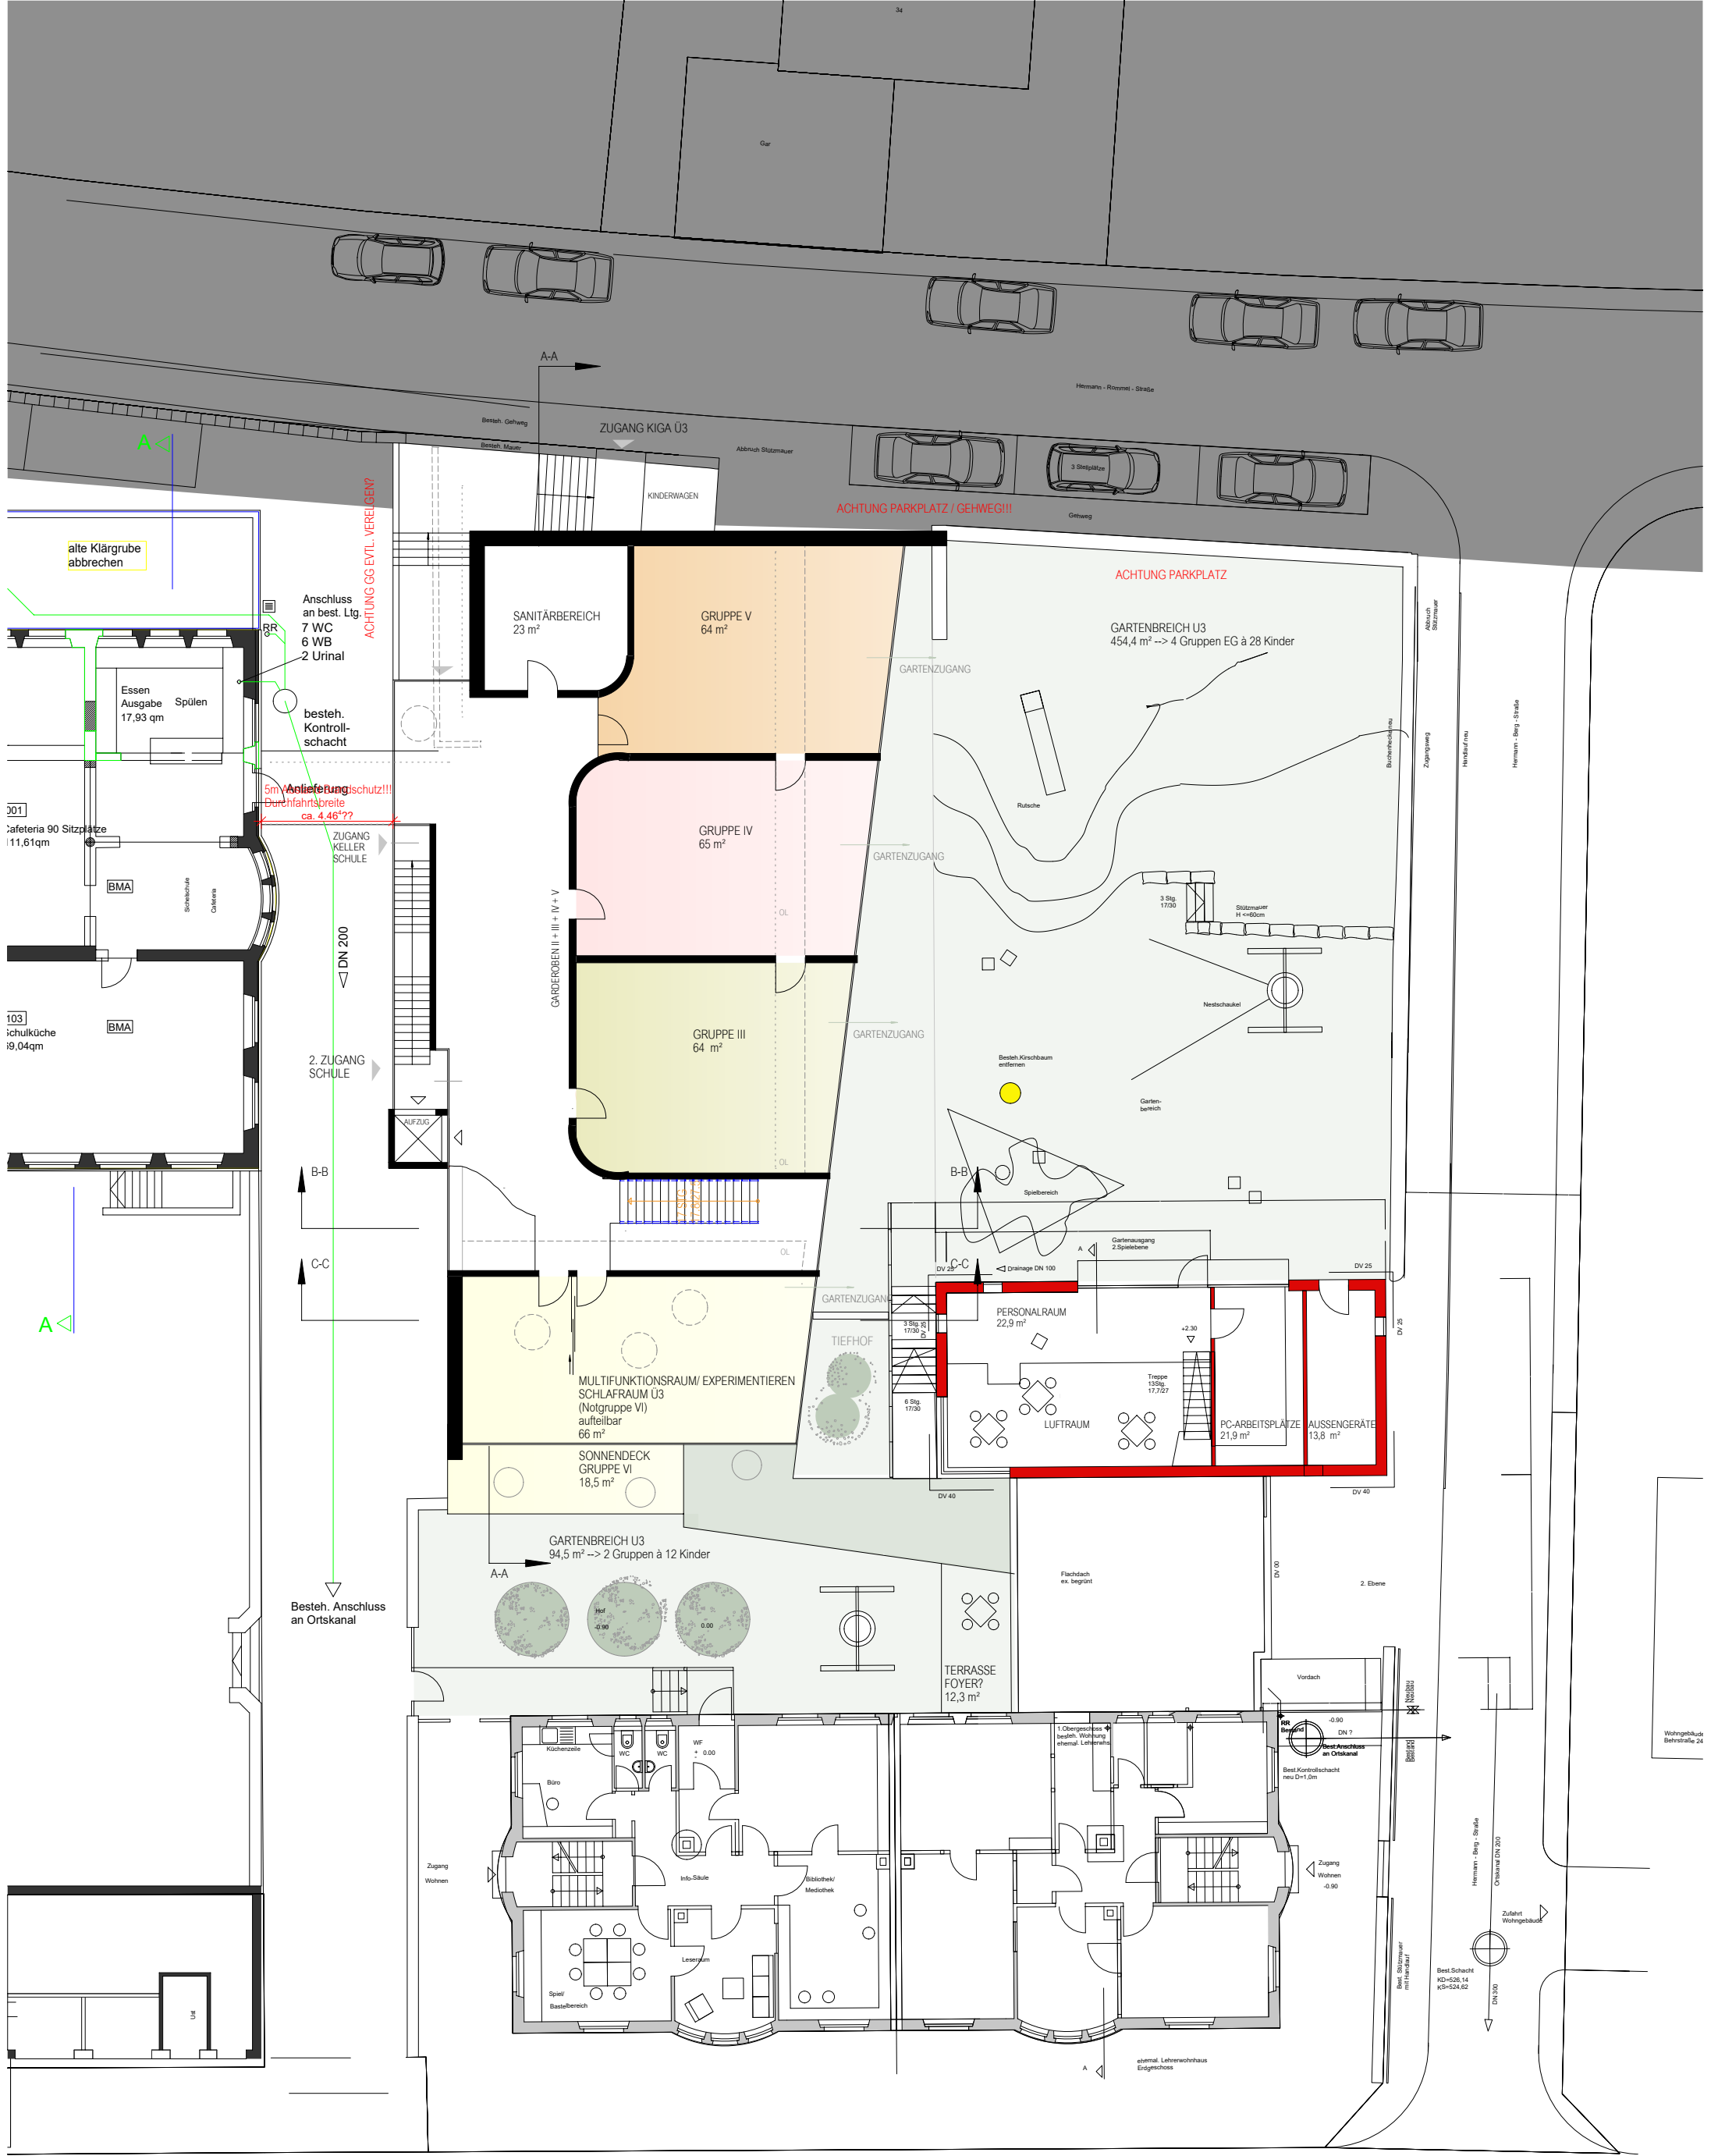

29. OKTOBER 2020

KUBATUR- & RAUMKONZEPT ERWEITERUNG >>> SICHELSCULE I KITA HERMANN-BERG <<<

EG GARTENGESCHOSS KITA M 1:200