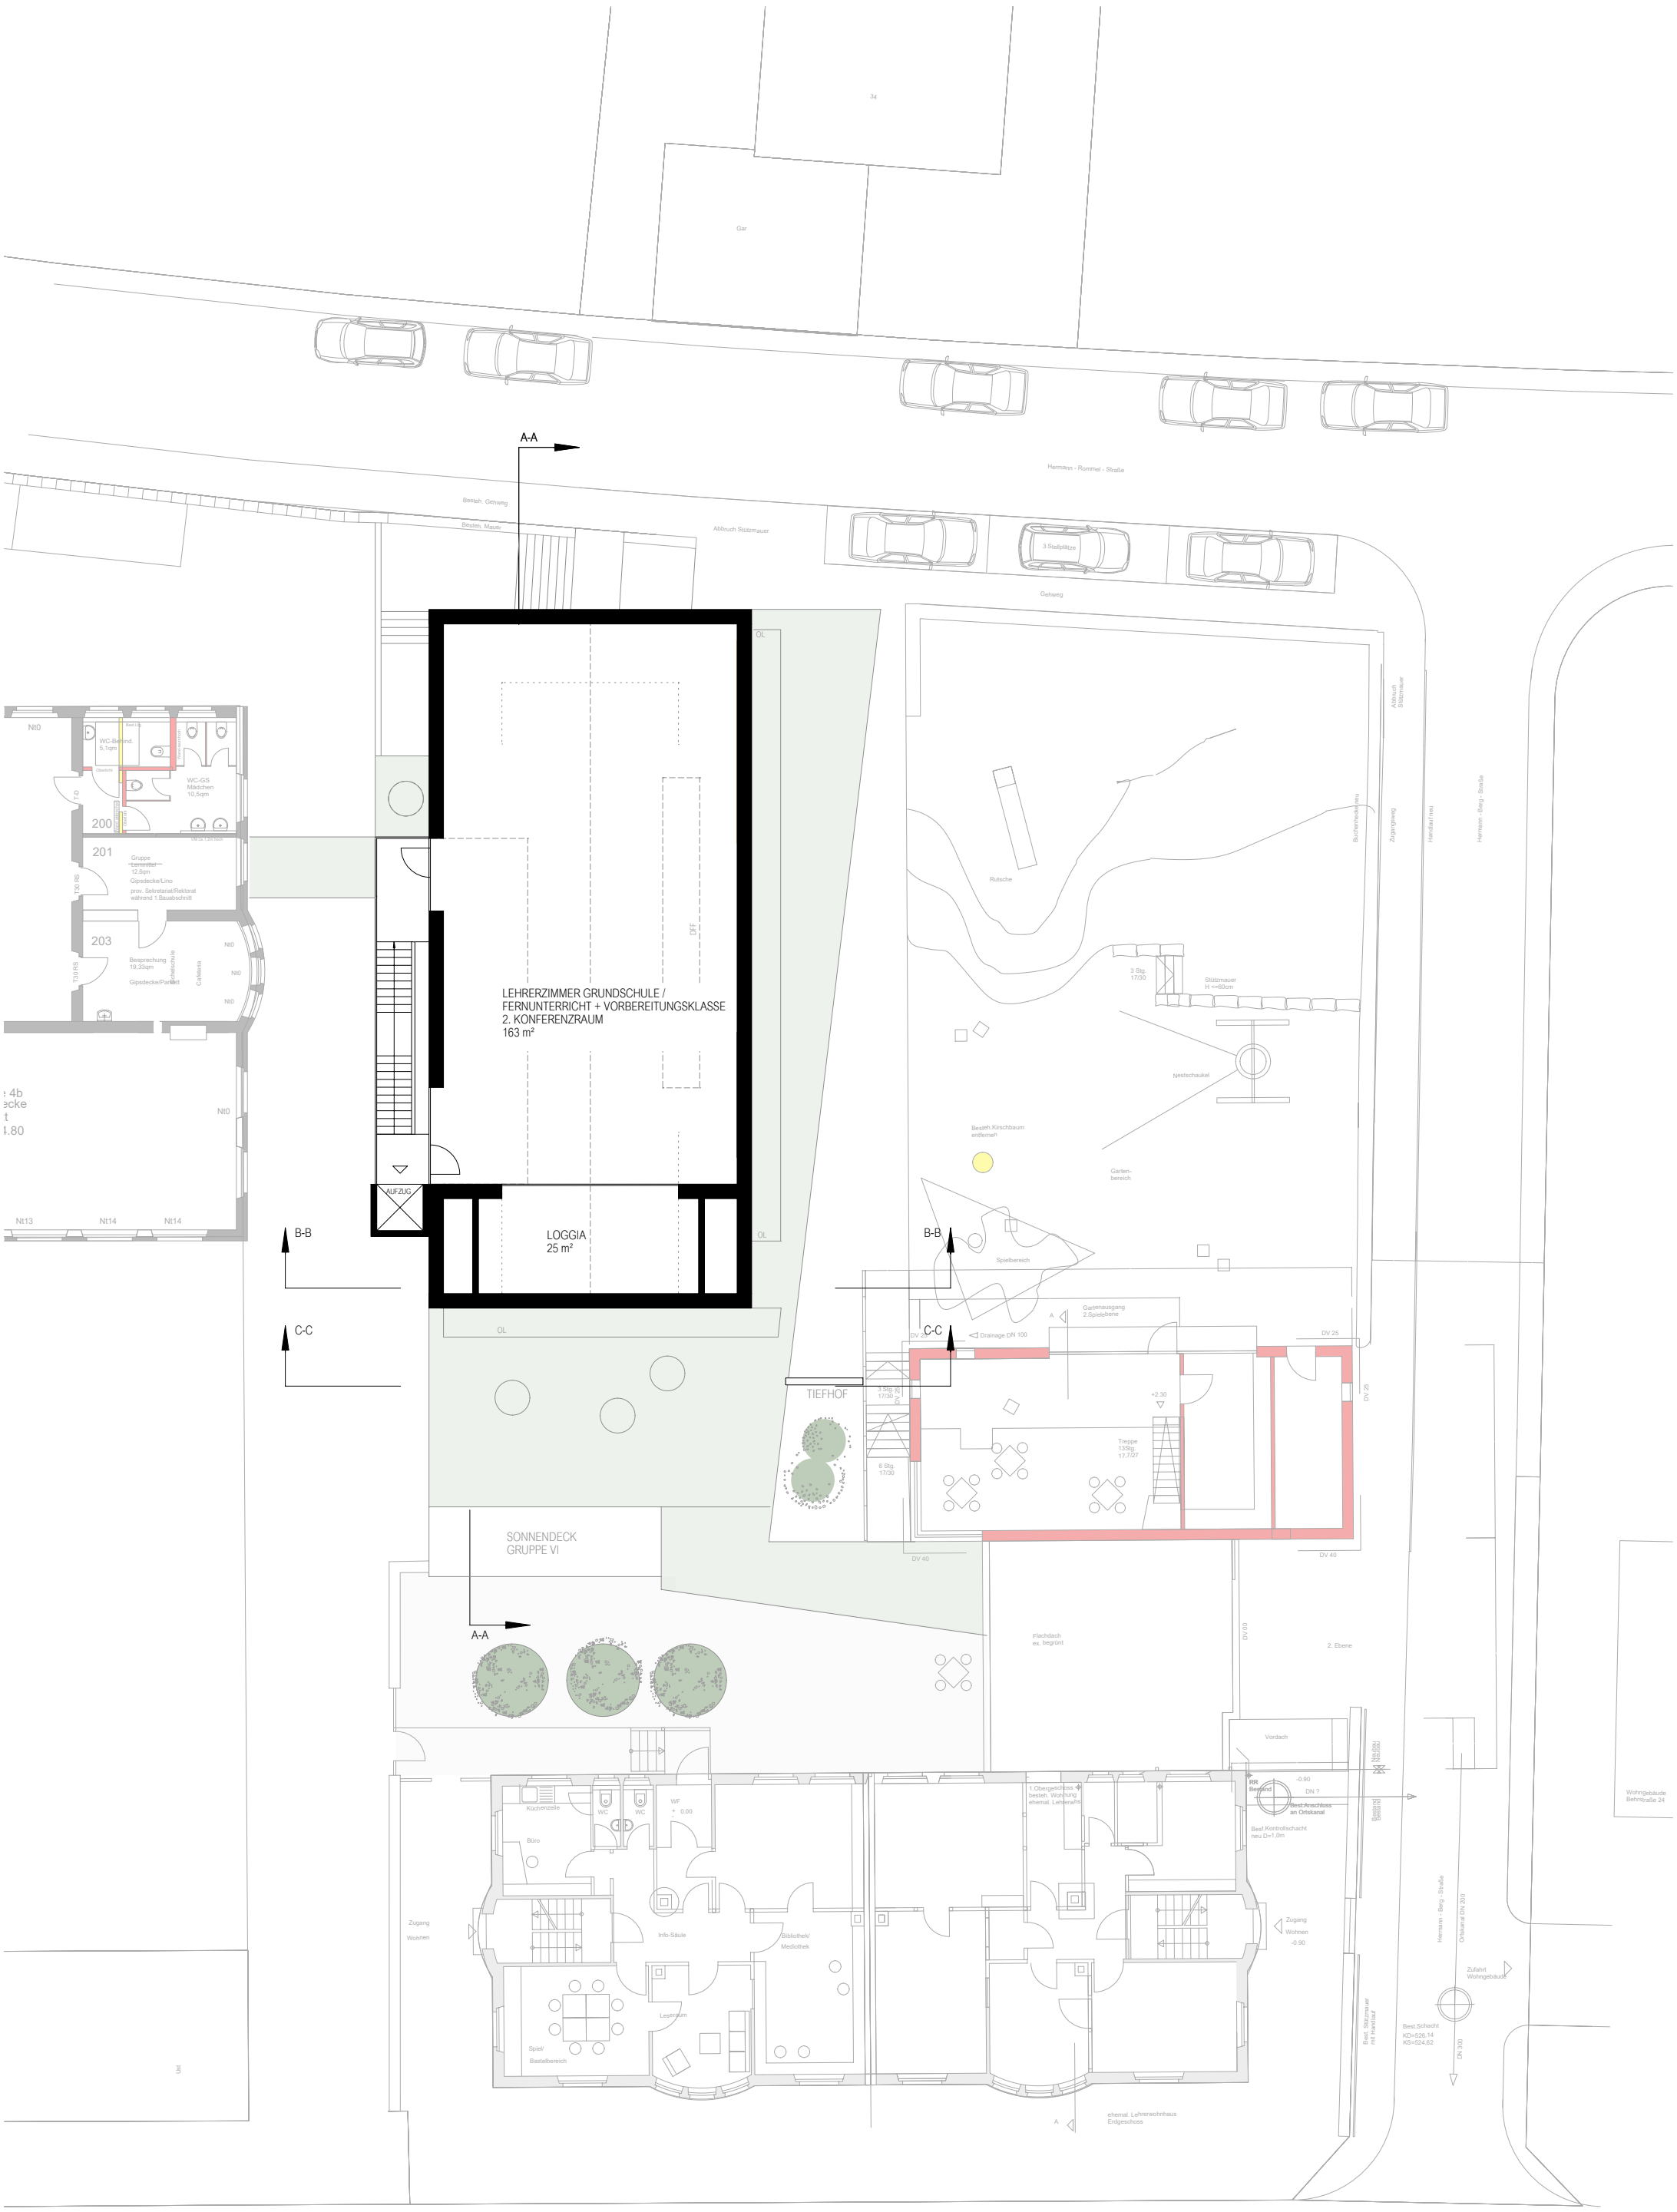

29. OKTOBER 2020

KUBATUR- & RAUMKONZEPT ERWEITERUNG >>> SICHELSCHULE I KITA HERMANN-BERG <<<

DG SCHULE M 1:200