


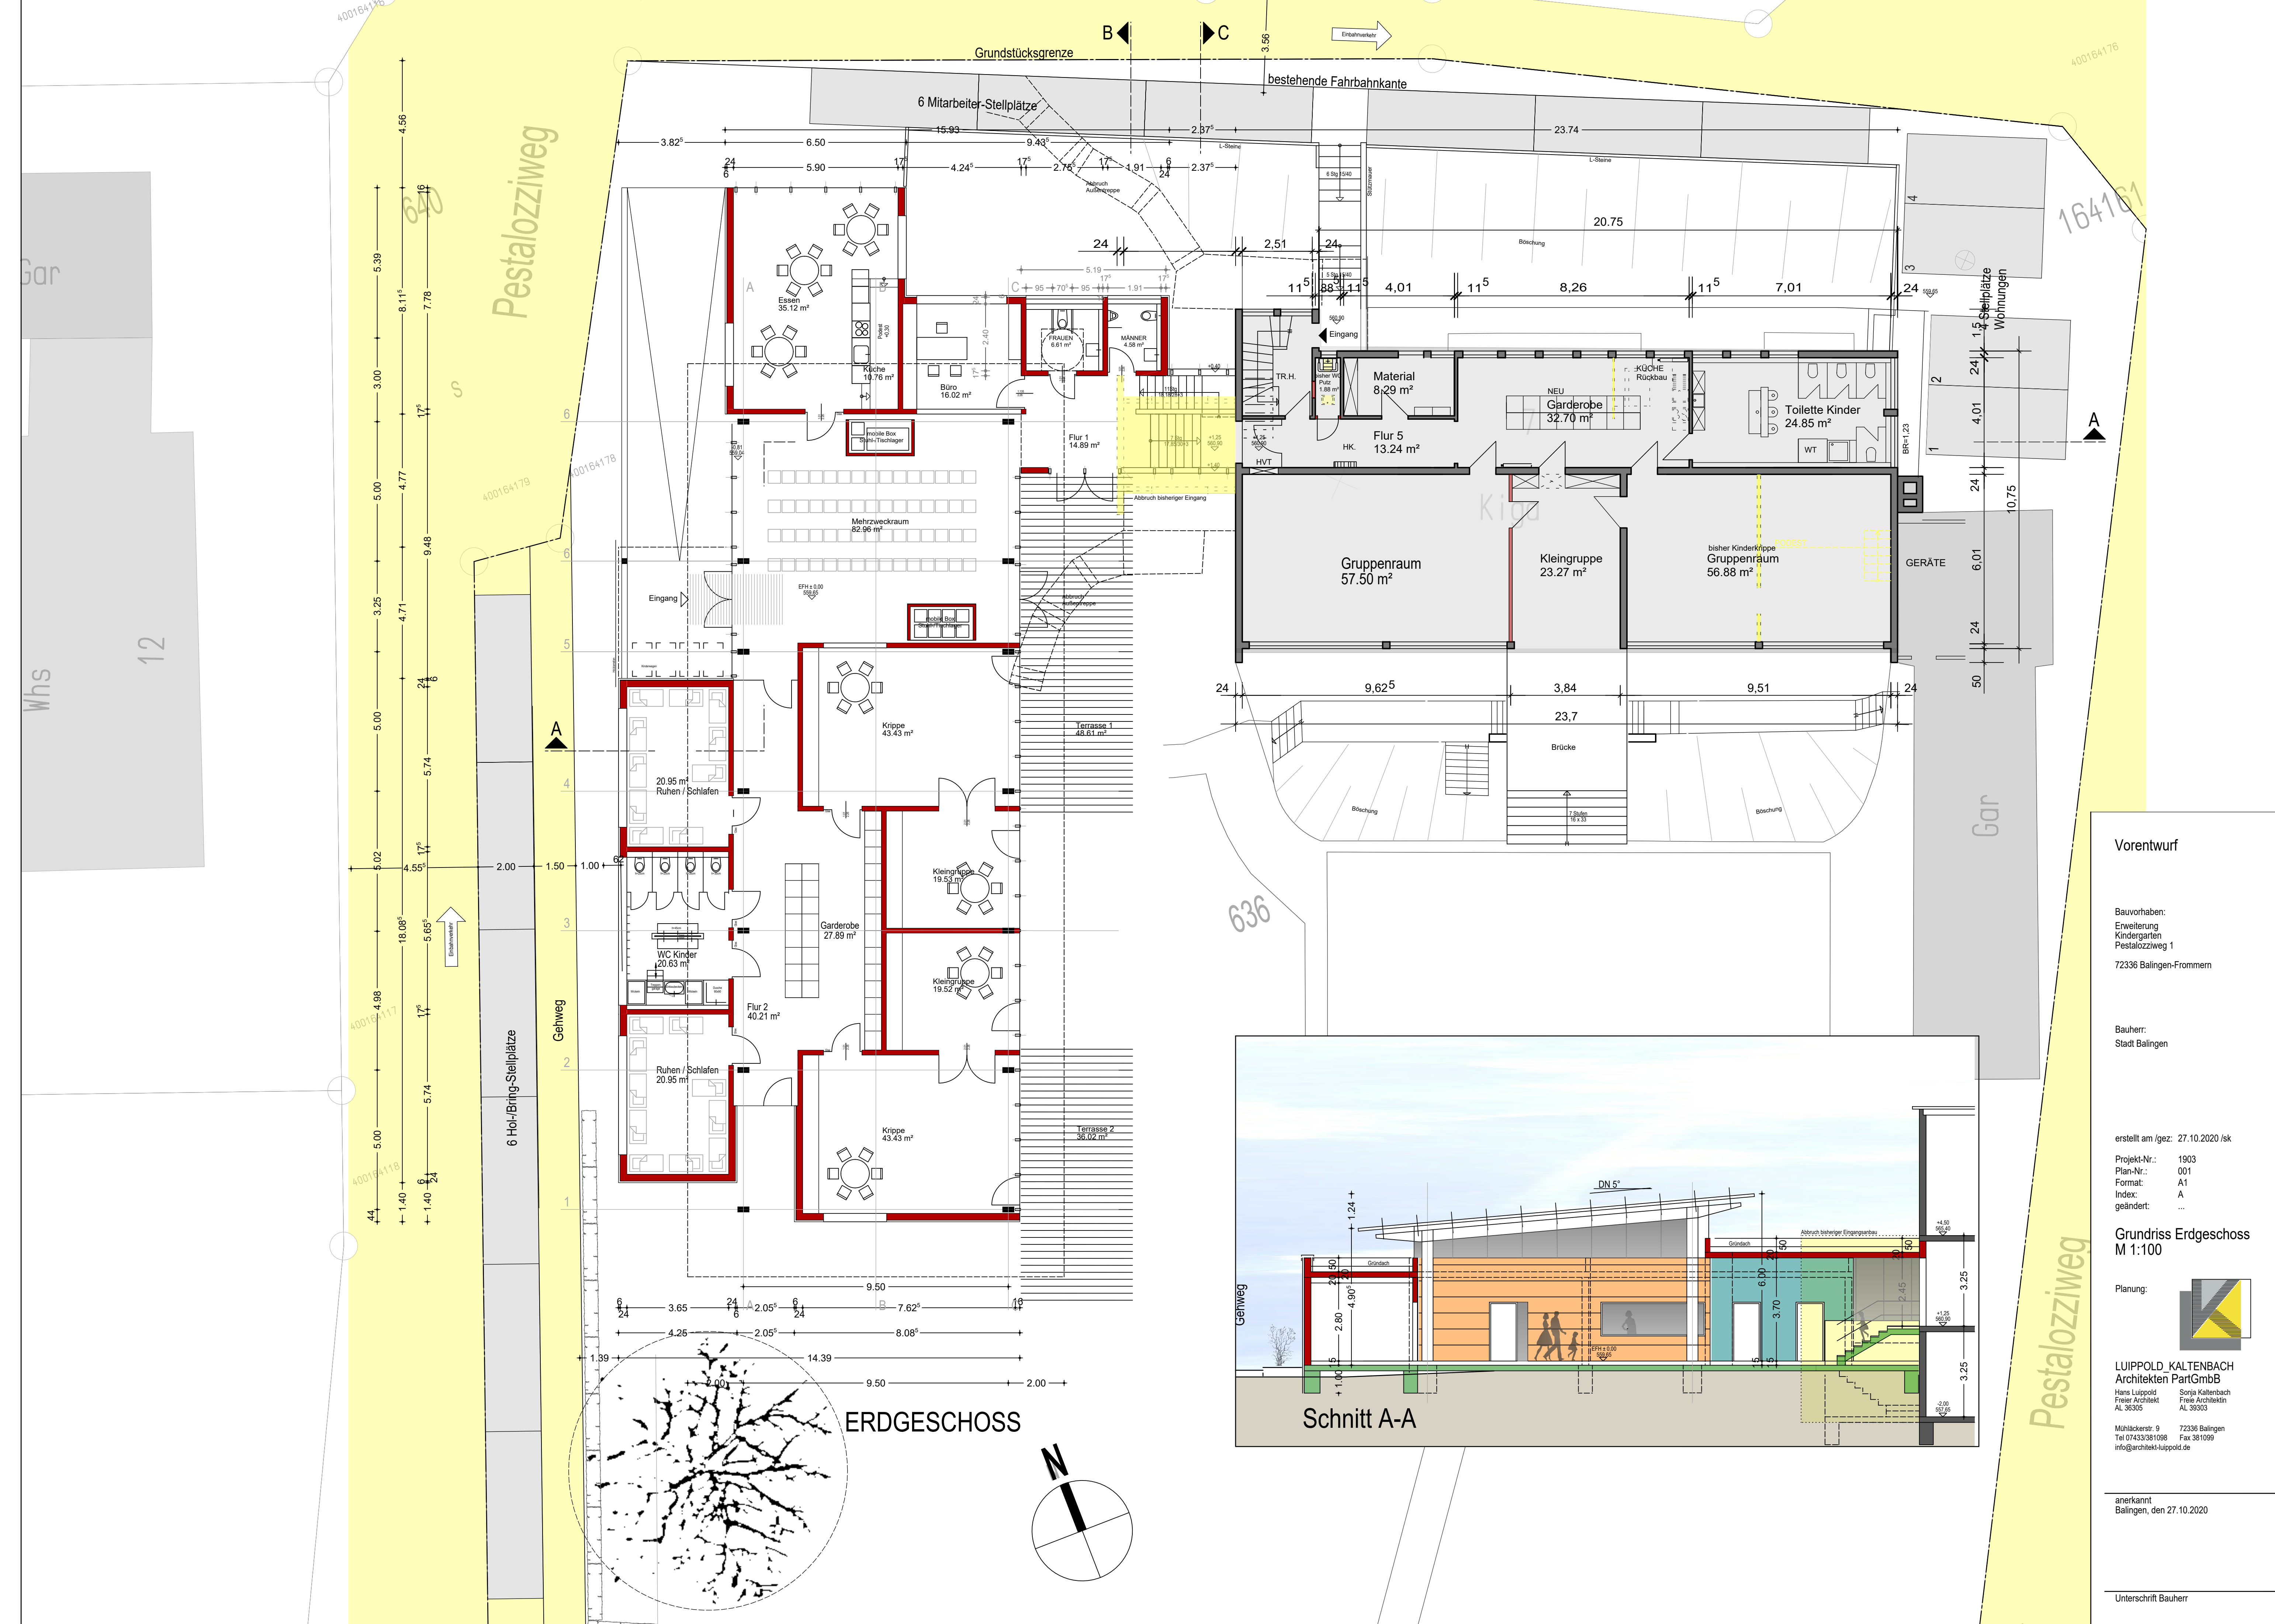

Vorentwurf

Bauvorhaben:
Erweiterung
Kindergarten
Pestalozziweg 1
72336 Balingen-Frommern

Bauherr:
Stadt Balingen

erstellt am /gez: 27.10.2020 /sk

Projekt-Nr.: 1903
Plan-Nr.: 001
Format: A1
Index: A
geändert: ...

Grundriss Erdgeschoss
M 1:100



LUIPPOLD_KALTENBACH
Architekten PartGmbH
Hans Luippold
Freier Architekt
AL 36305

Sonia Kaltenbach
Freie Architektin
AL 39303

Mühlackerstr. 9
72336 Balingen
Tel 07433/381098
info@architektur-luippold.de

72336 Balingen
Fax 38 1099

anerkannt
Balingen, den 27.10.2020

Unterschrift Bauherr