


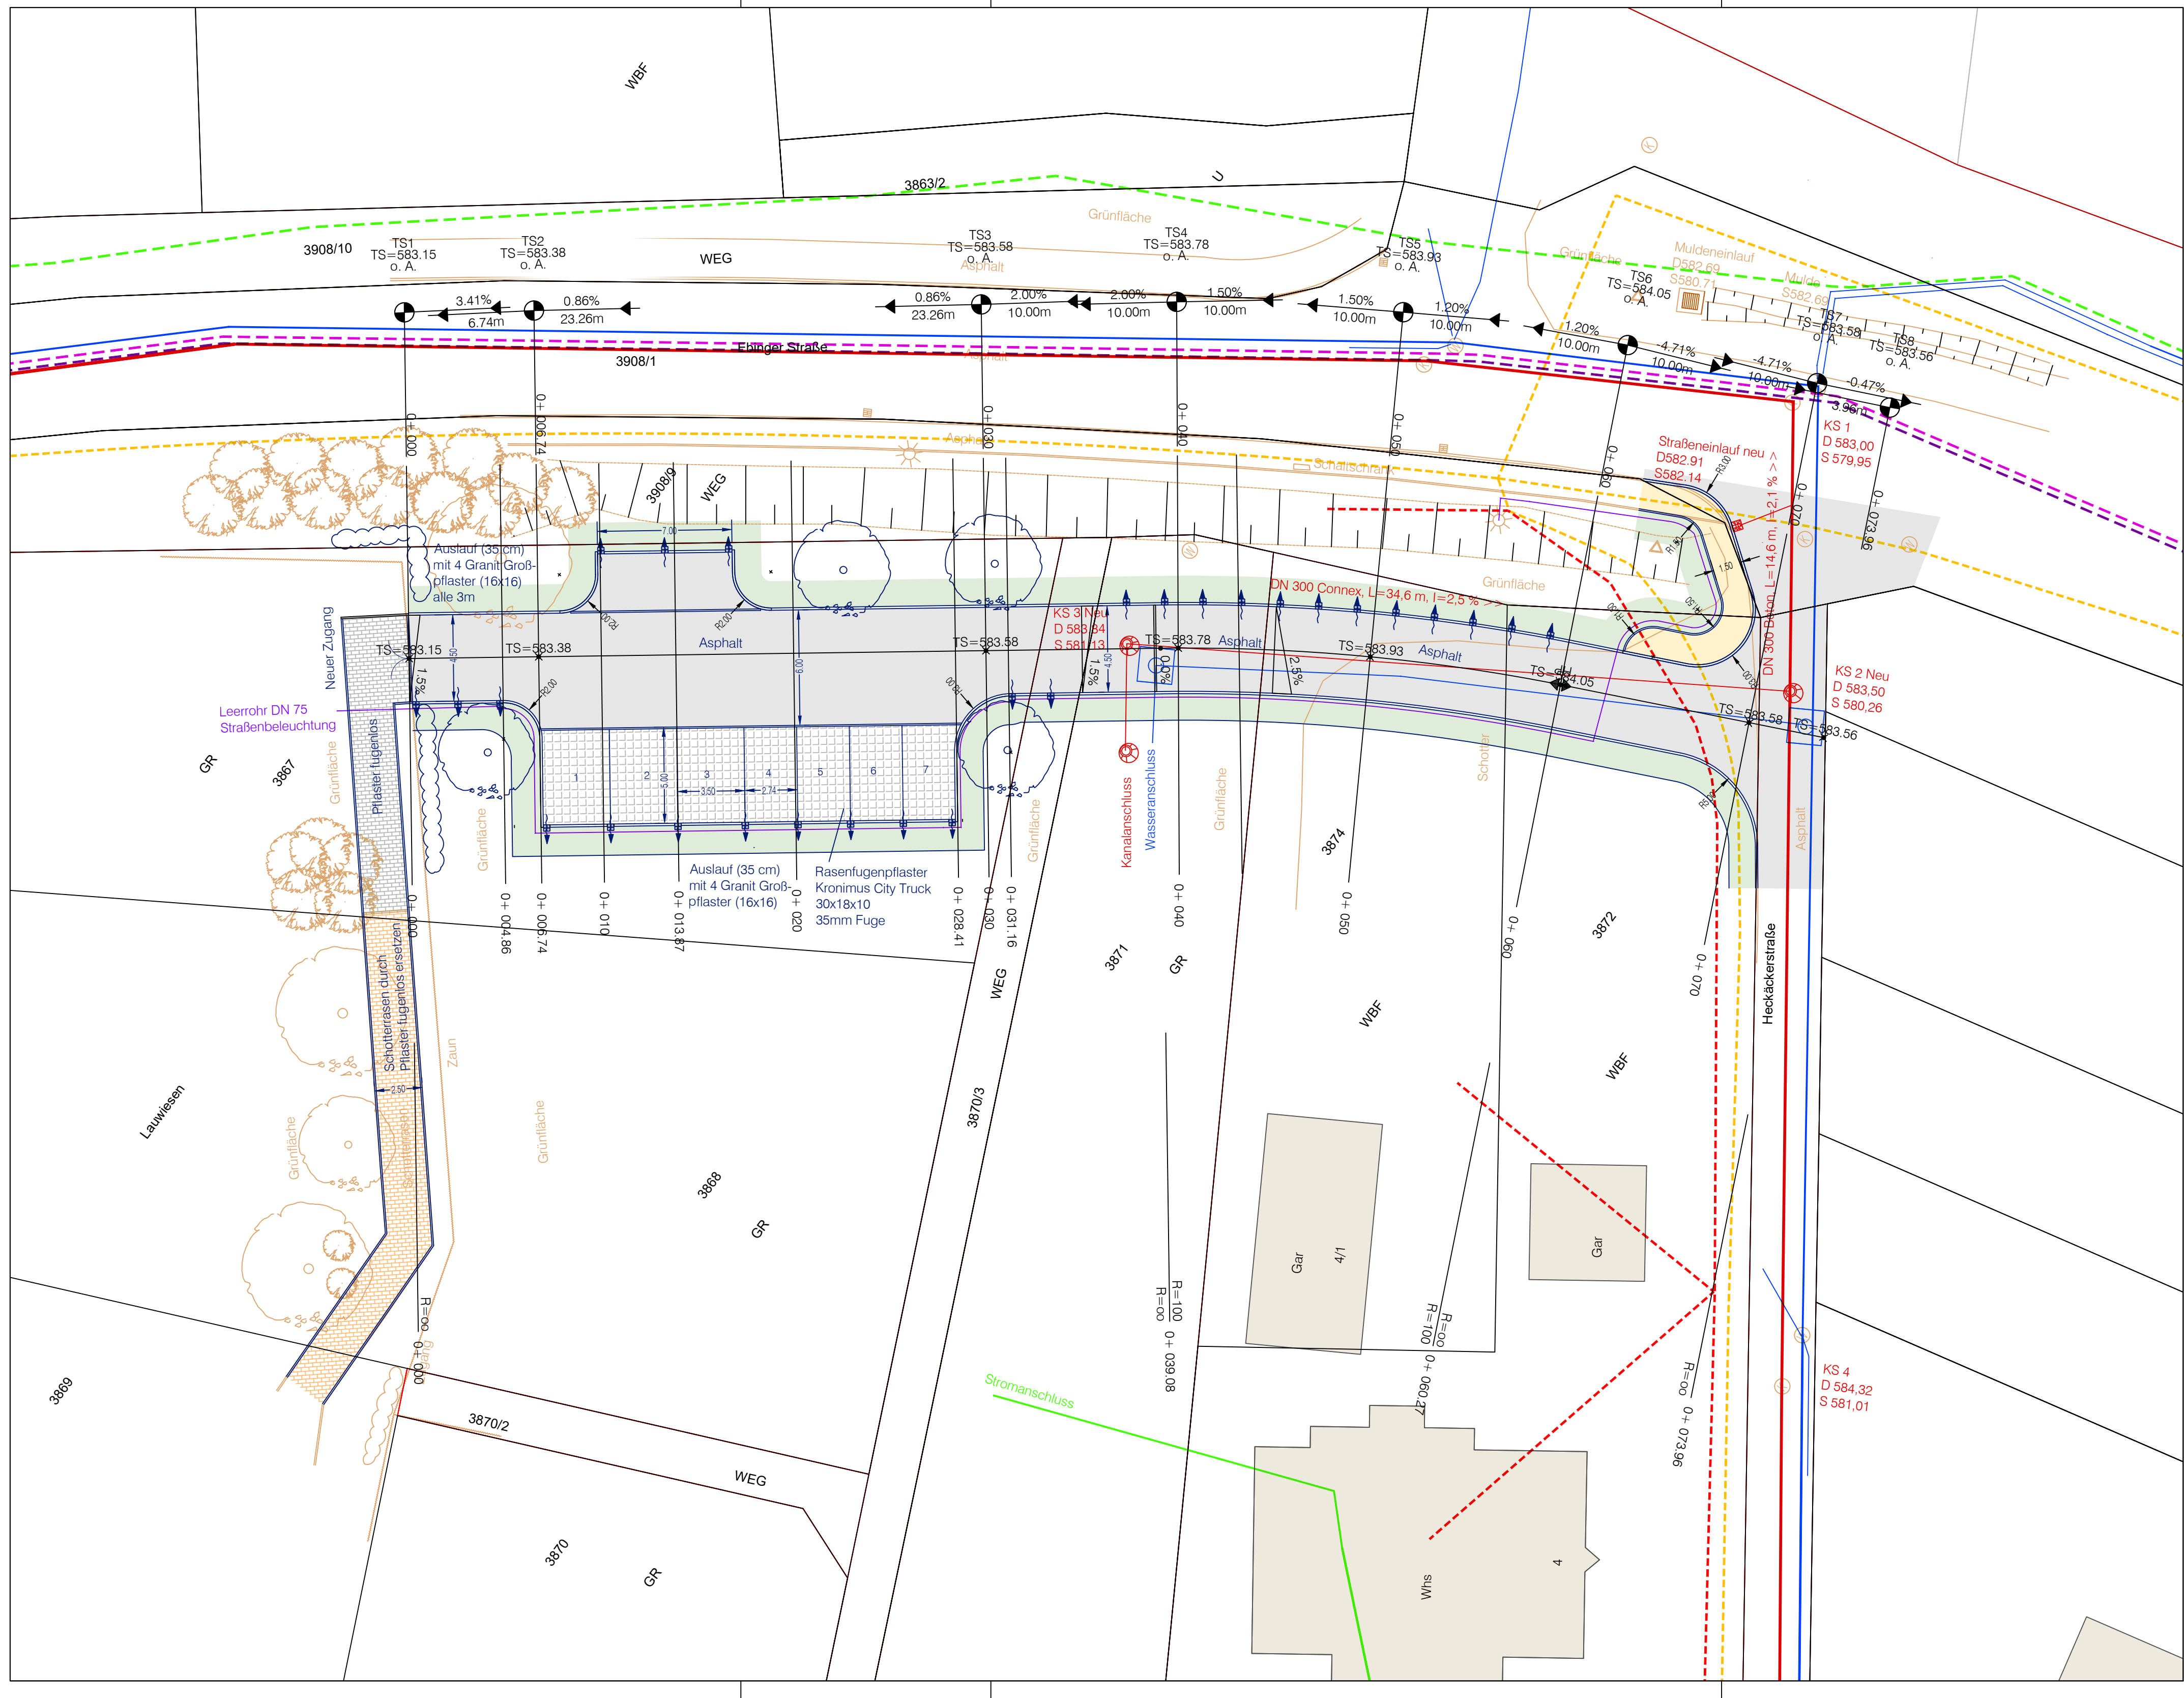

- LEGENDE
- Fahrbahn Asphalt
 - Gehweg Asphalt
 - Grünfläche
 - Straßeneinlauf
 - Mischwasserkanal
 - Wasserleitung
 - Leitungstrasse Telekom
 - Leitungstrasse Vodafone
 - Nachrichtenwege
 - Strom
 - Bestand



Stadt Balingen
Zollernalbkreis

BV:
Friedhof Dürrwangen
Behindertengerechter
Zugang

Lageplan

M 1:200

26.02.2021

CZERWENKA
Dipl.-Ing. (FH) Peter Czerwenka
Kennensteige 24
72459 Albstadt
Fon: 0 74 32 - 98 47 84
Fax: 0 74 32 - 98 47 85
service@czerwenka.de