



Hindenburgstr. - Gesamtlageplan, M 1:200



Erlebnisaue mit Flutmulde, M 1:200

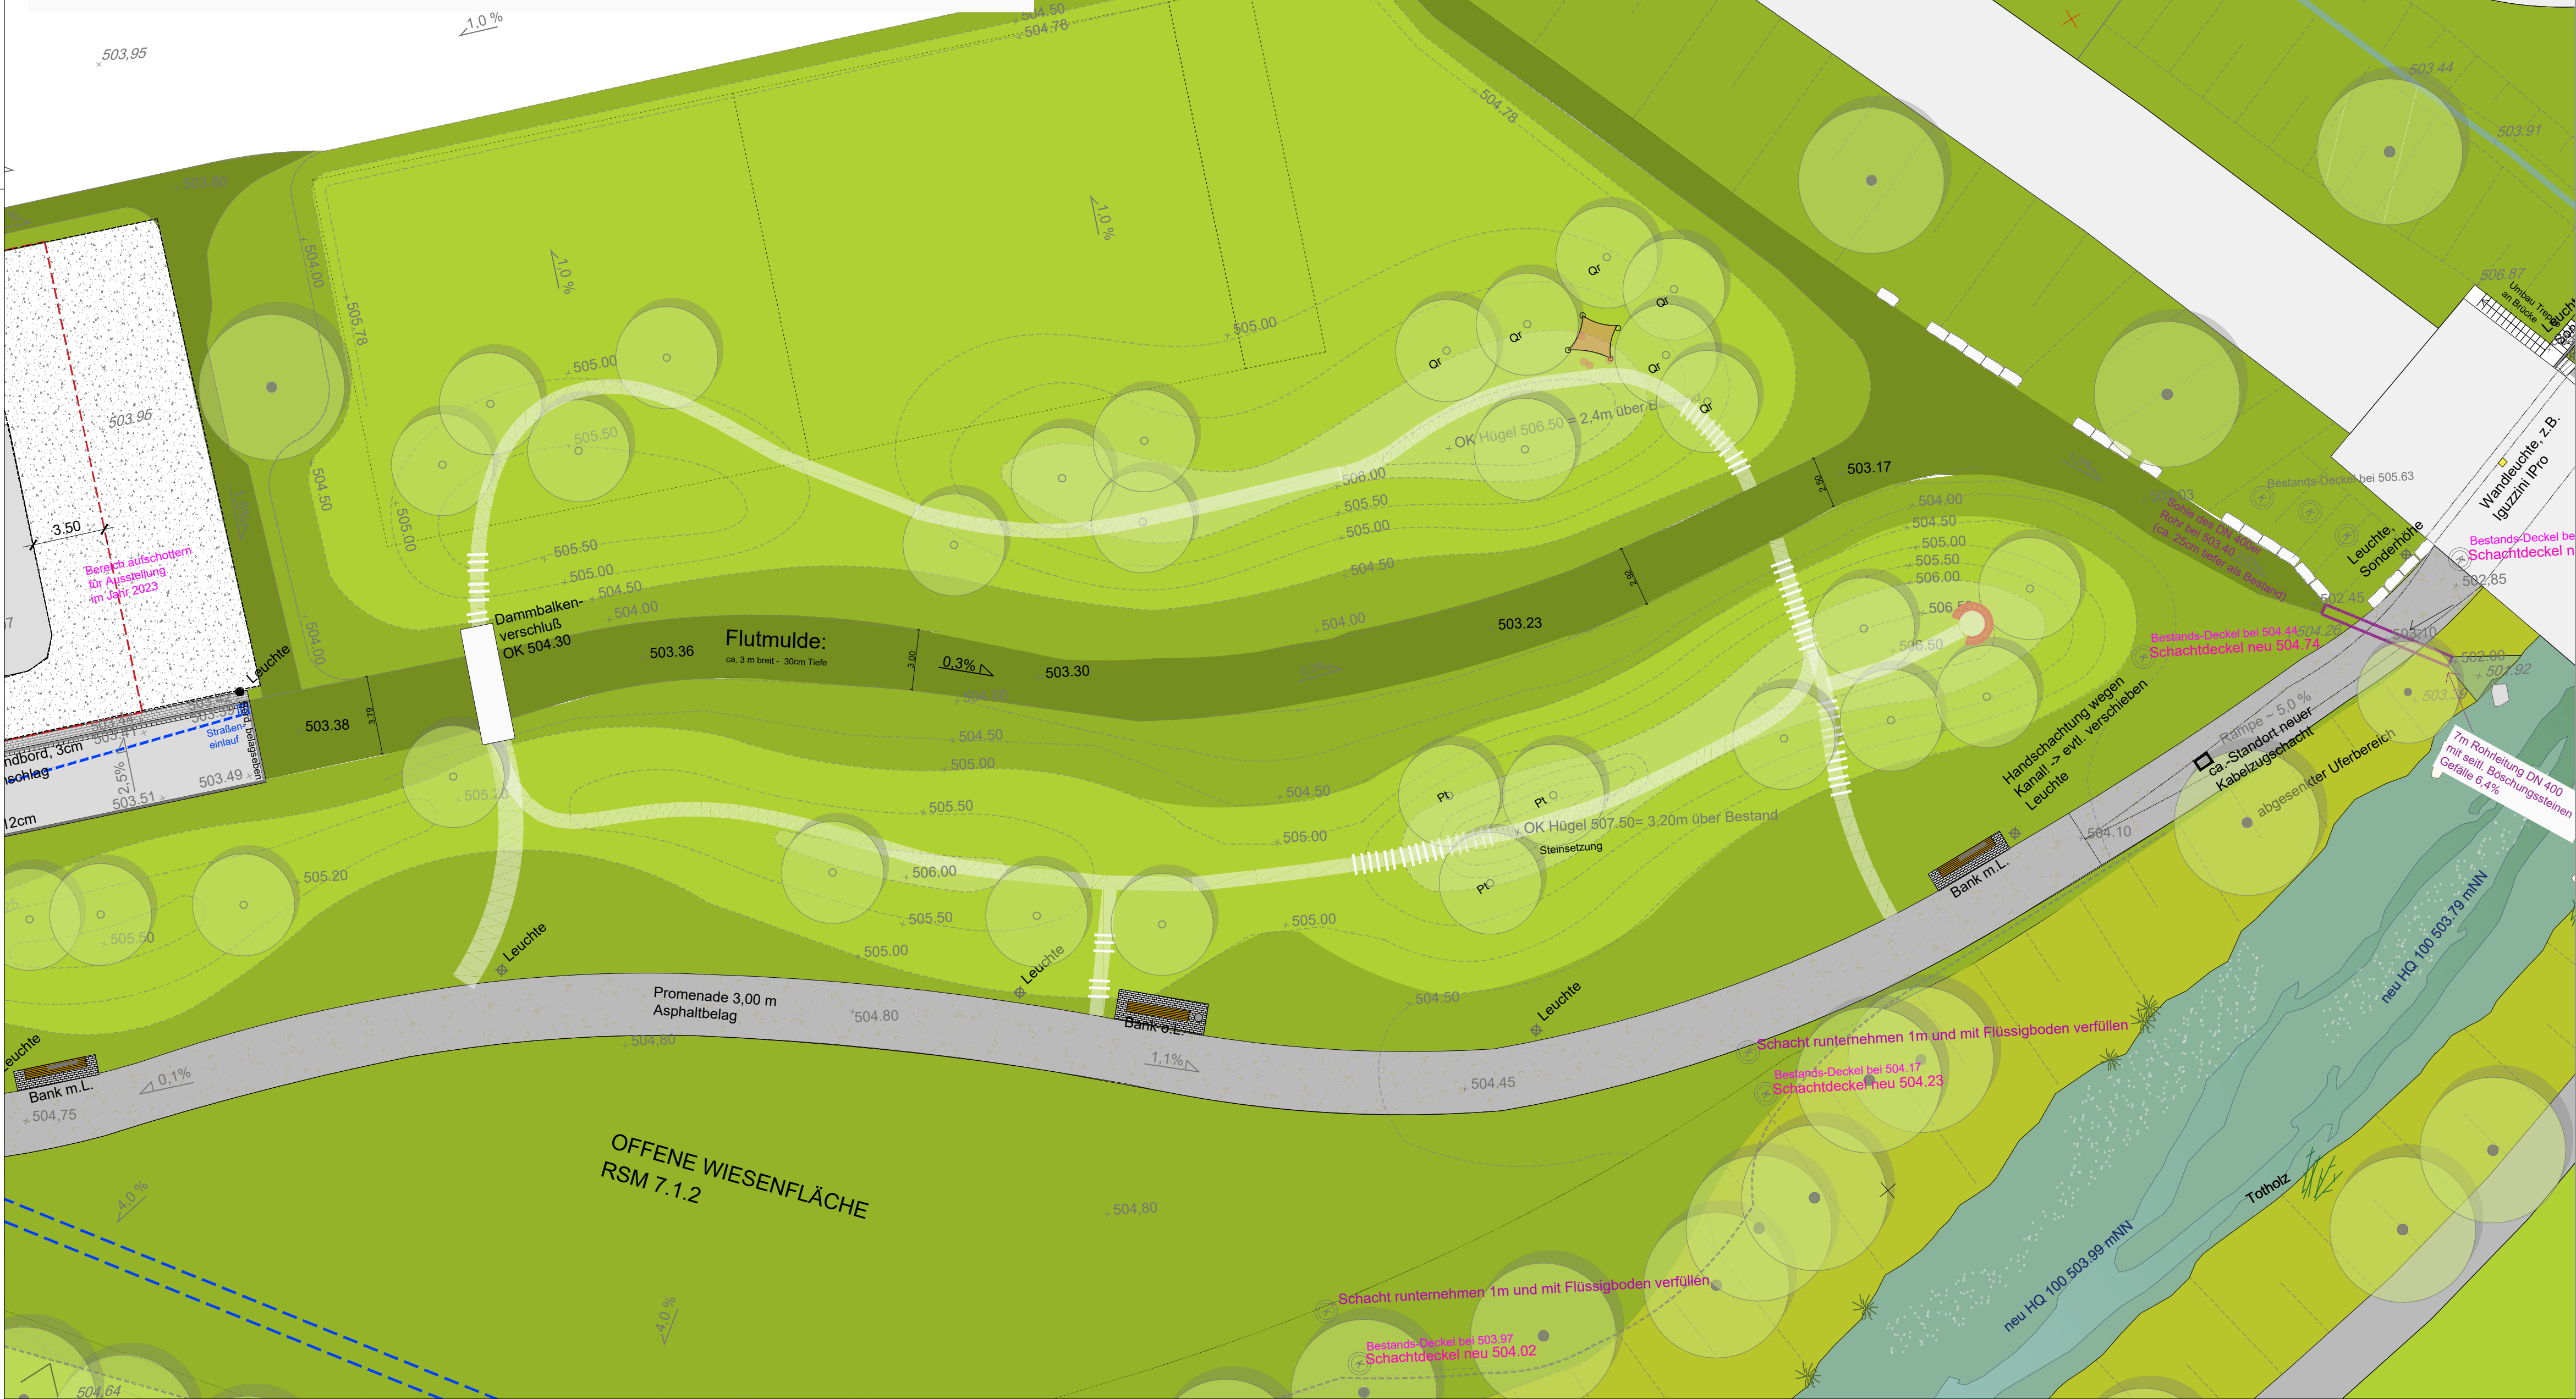

Hindenburgstr. - Schnitt, M 1:50

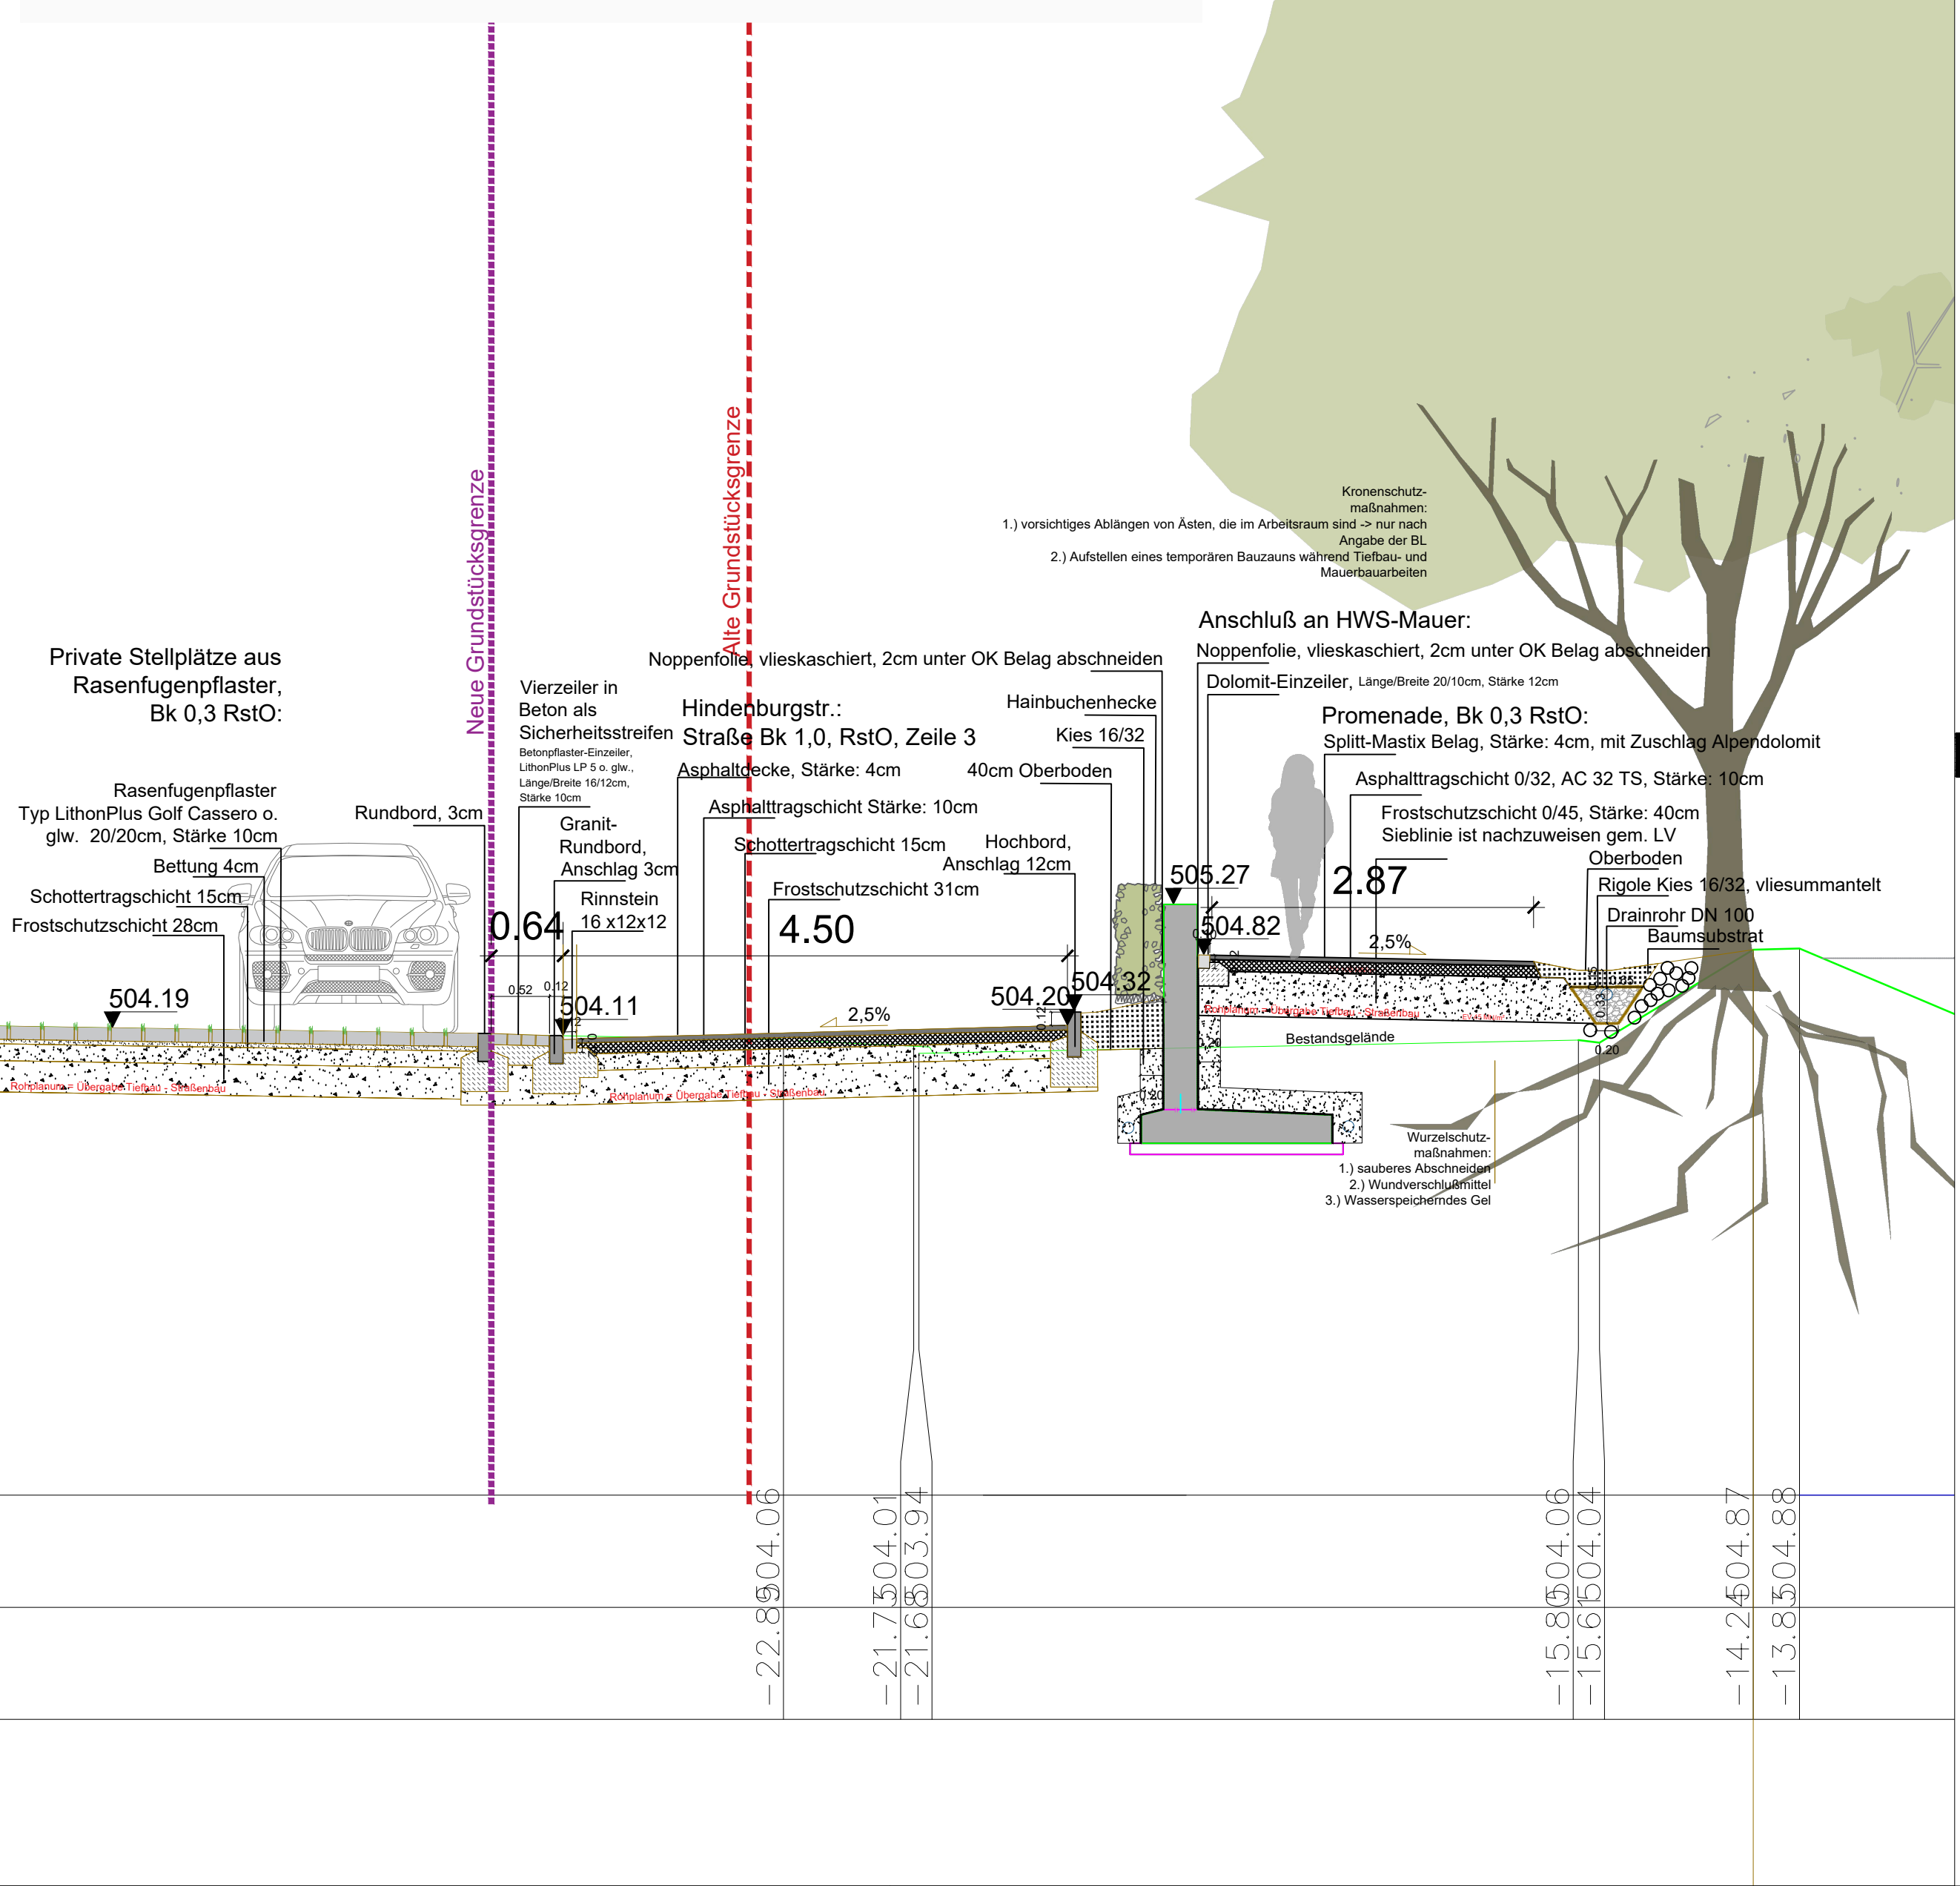

Überlingen • Stuttgart • München		PLANSTATT SENNER	
WERKPLANUNG			
Planinhalt:	Hindenburgstr. - Straßenbau, Übersichtsplan und Schnitt		
Projekt:	Landschaftsachse NORD - Gartenschau 2023		
Ort:	Balingen		
Bauherr:	Stadt Balingen Neue Straße 31, 72336 Balingen		
			
Datum:	12.03.2021	Maststab:	1:200 / 1:500
Projekt-Nr.:	2029D	Blatt-Nr.:	06_1_LP_nf
Gezeichnet:	KW	Blattgröße:	A0 quer
Geprüft:		Dateiname:	
Änderung:		Bearbeitet:	Datum:
Unterschrift Landschaftsarchitekt		Unterschrift Bauherr	