Ausbau der Lilienstraße in Ostdorf
Skizze Querschnitt verkehrsberuhigter Bereich, M ~ 1:50

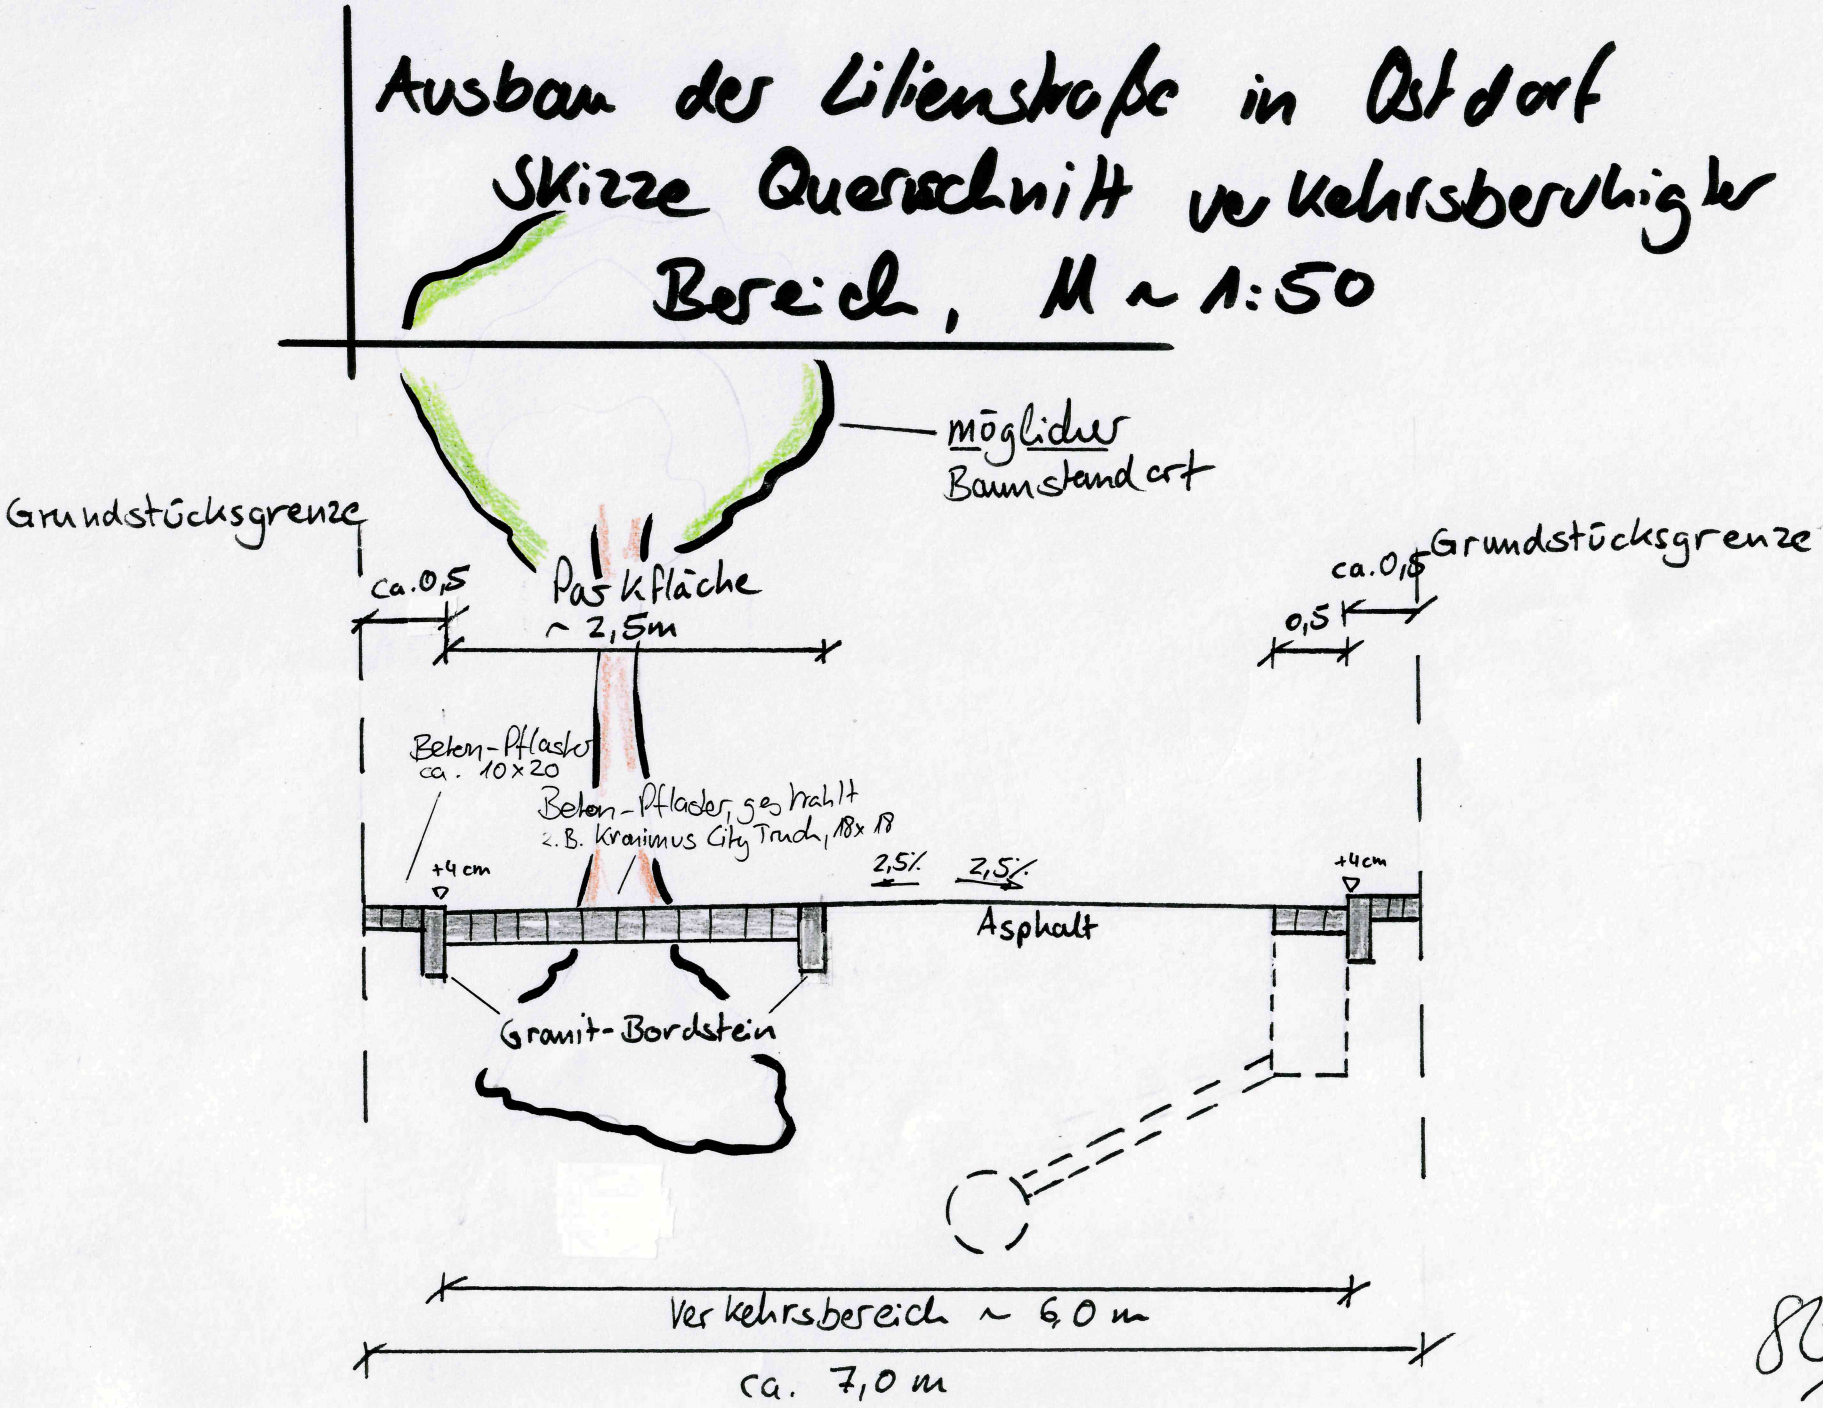

85
17/03/21