



Lärmschutzwand Skateanlage - Grundriss
1:200

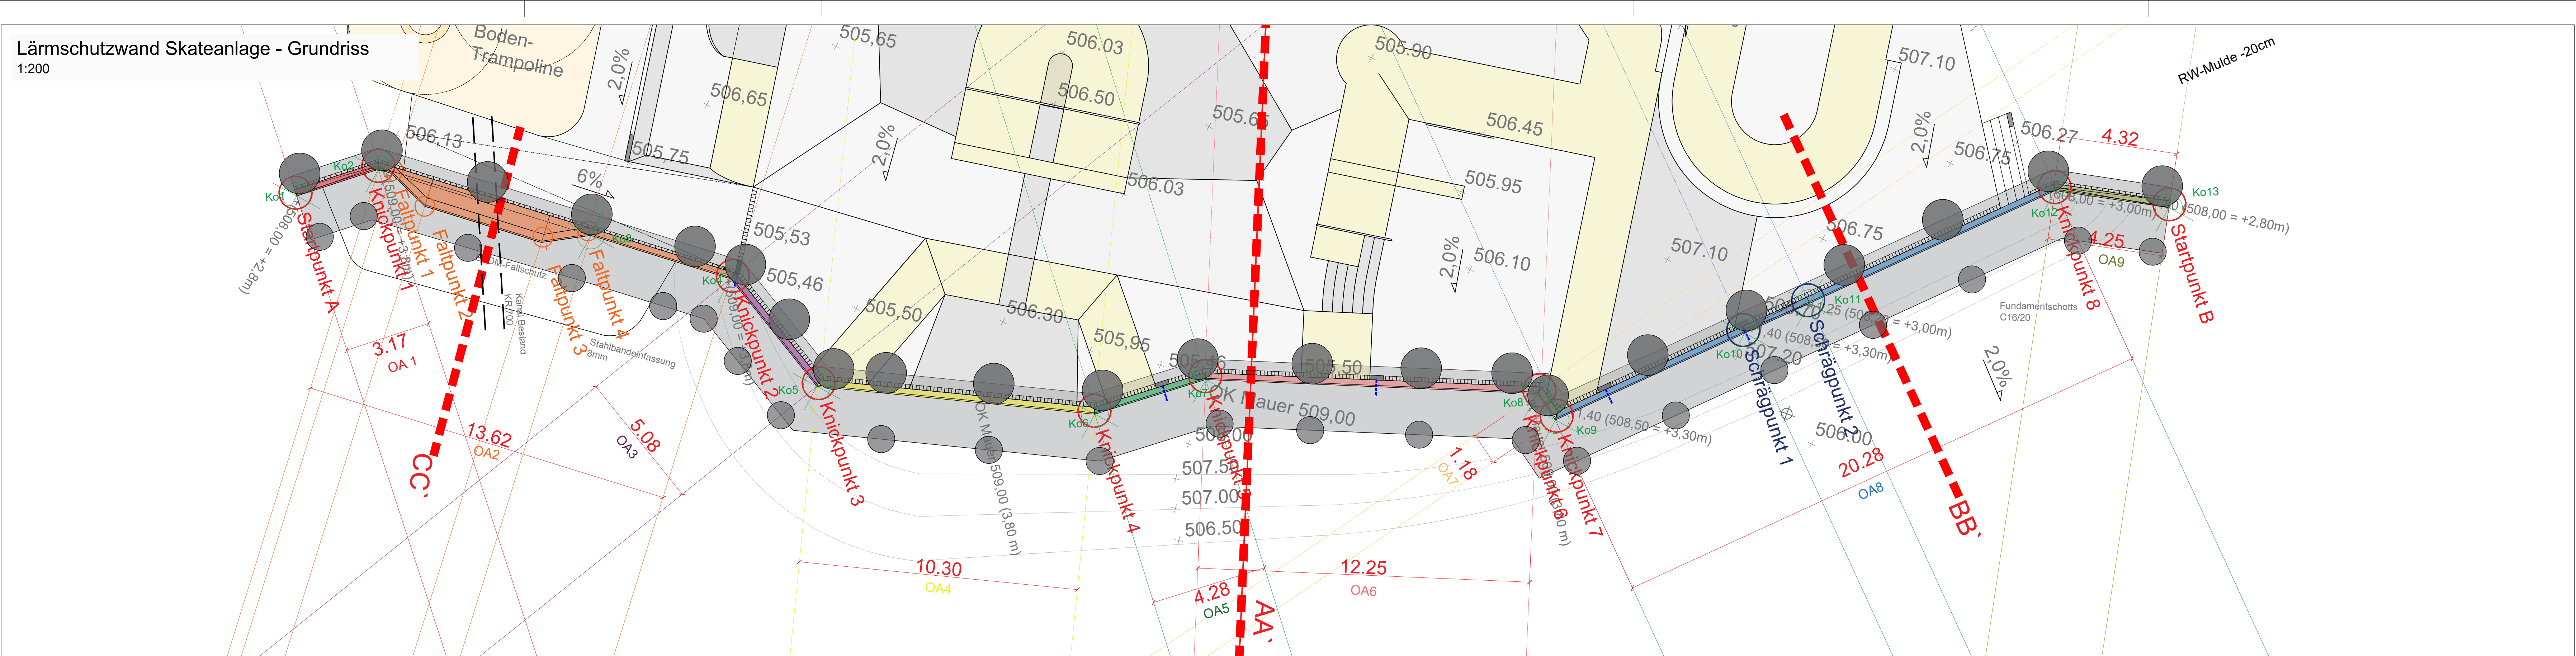


Ansicht 01
1:200

Lärmschutzwand Skateanlage - Ansicht von Seite der Eyach, Versetzanker geschlossen, Wand sandgestrahlt

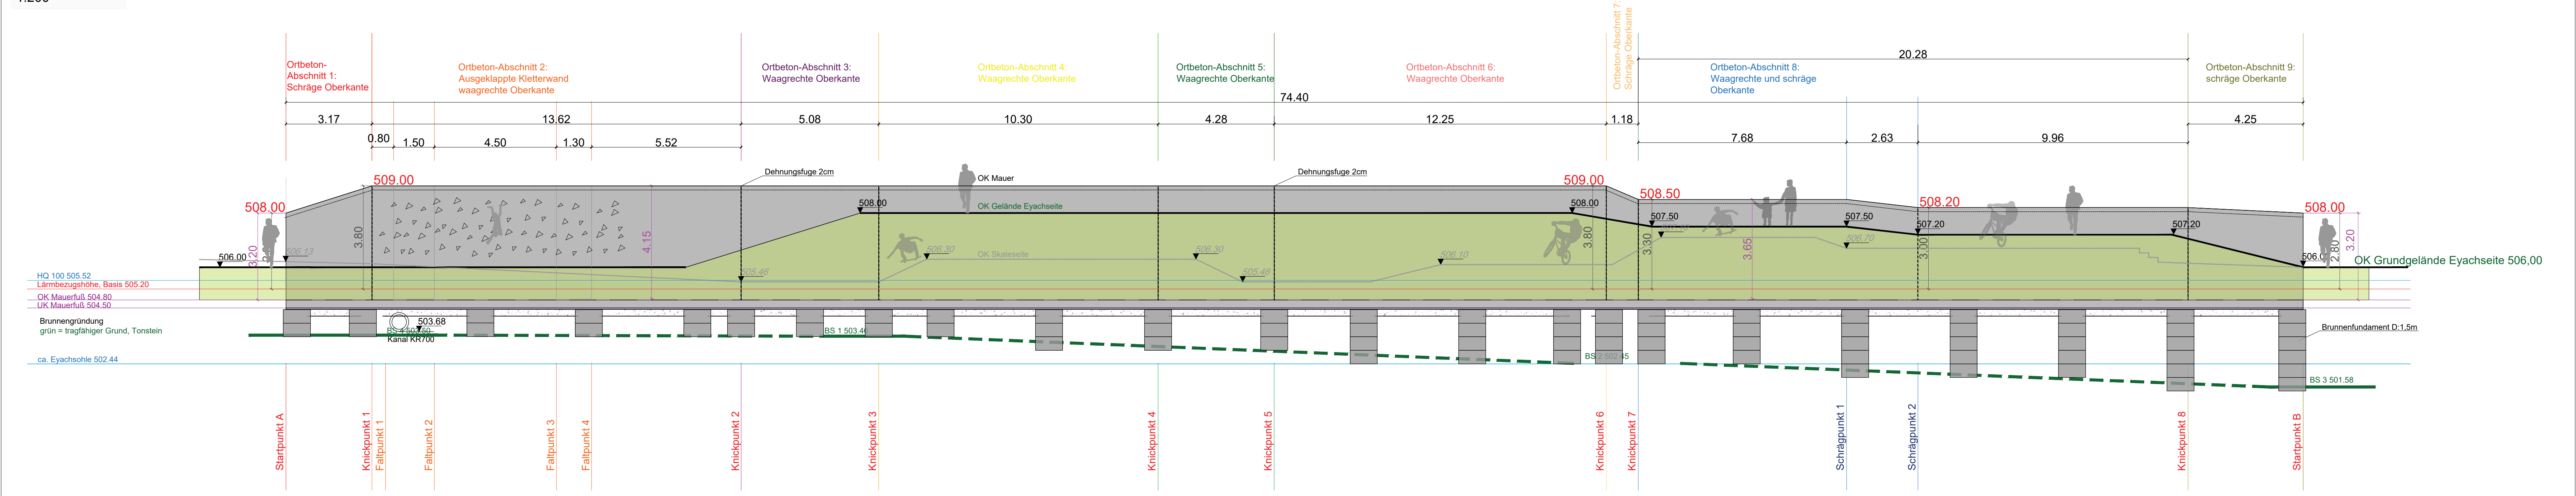


Ansicht 02
1:200


Lärmschutzwand Skateanlage - Ansicht von Seite der Skateanlage, Versetzanker geschlossen, Wand sandgestrahlt

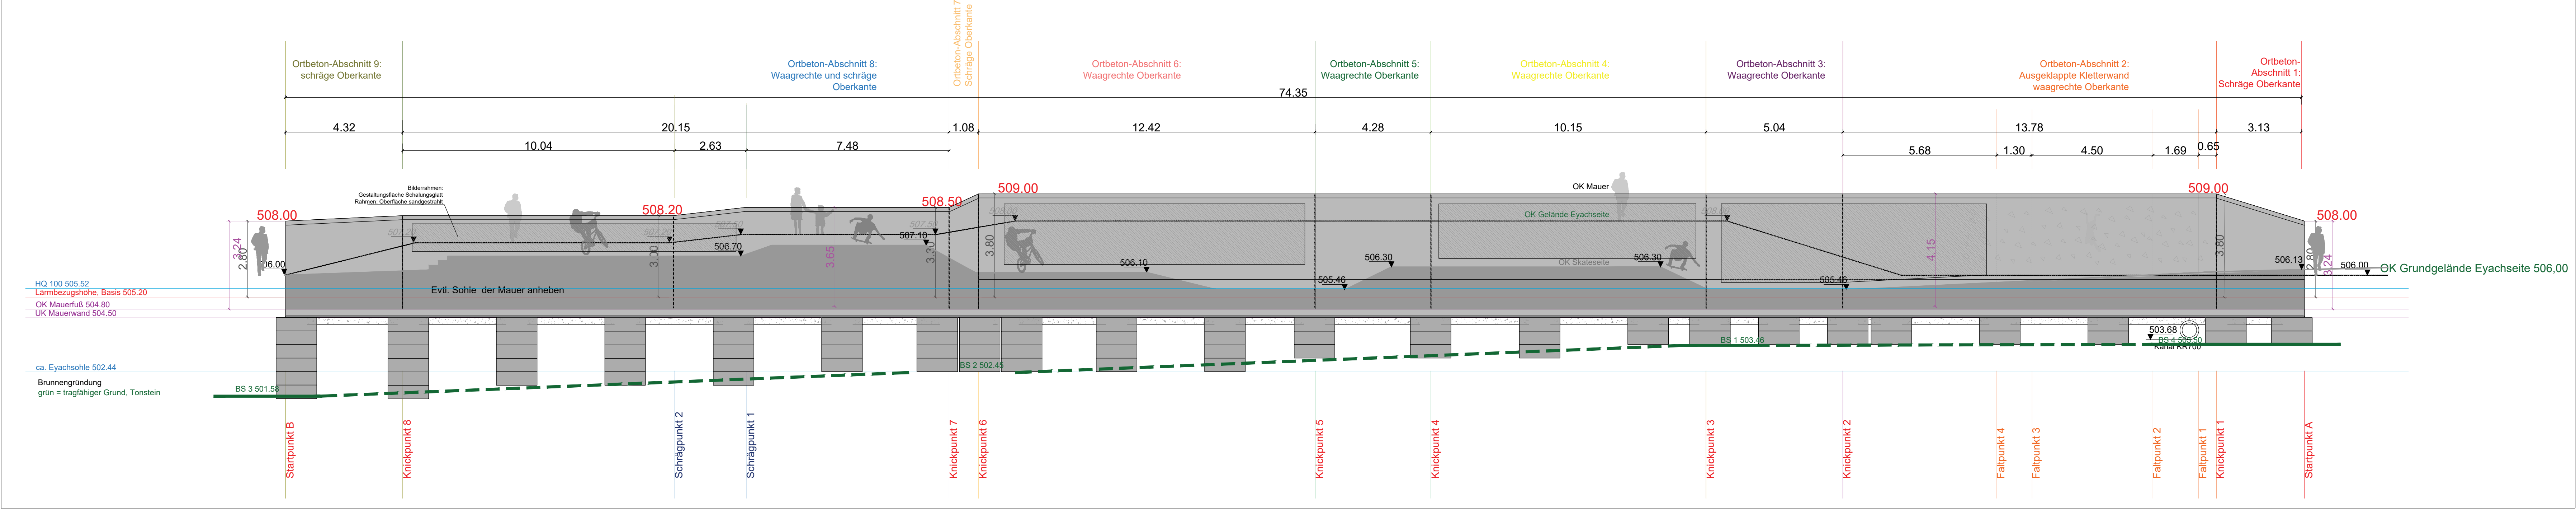


Schnitt AA'
1:50

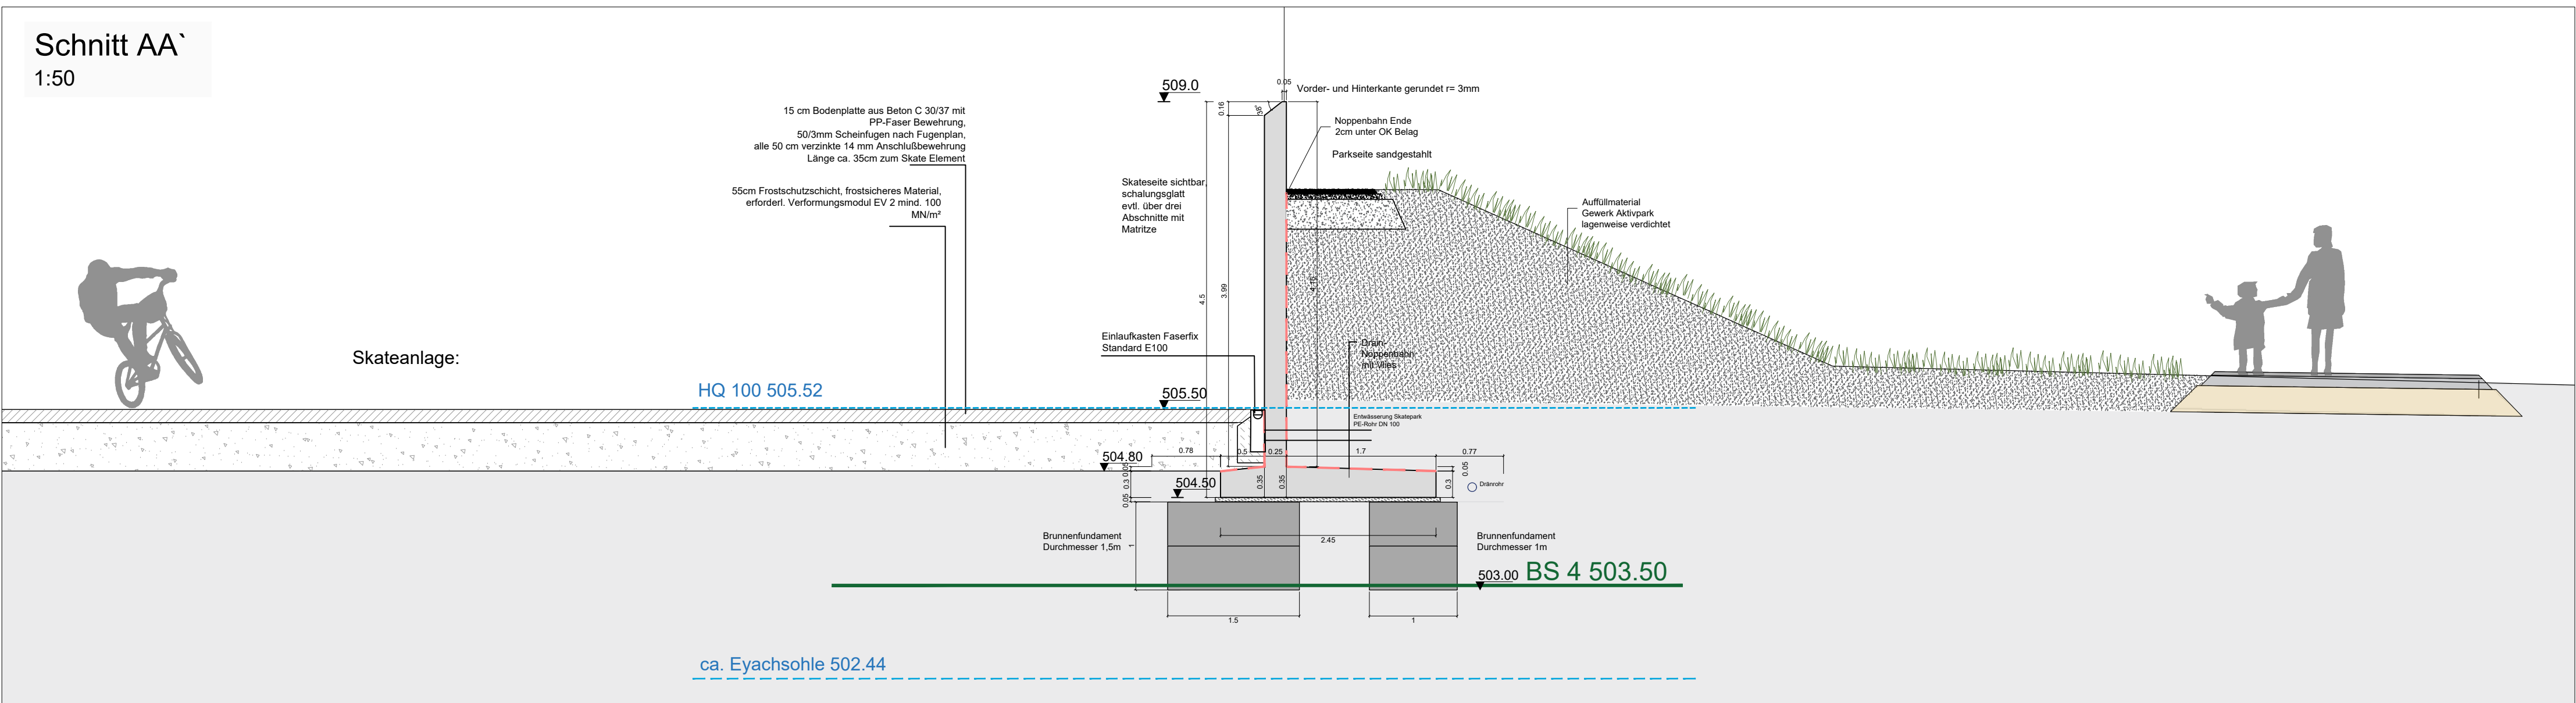


Schnitt BB'
1:50

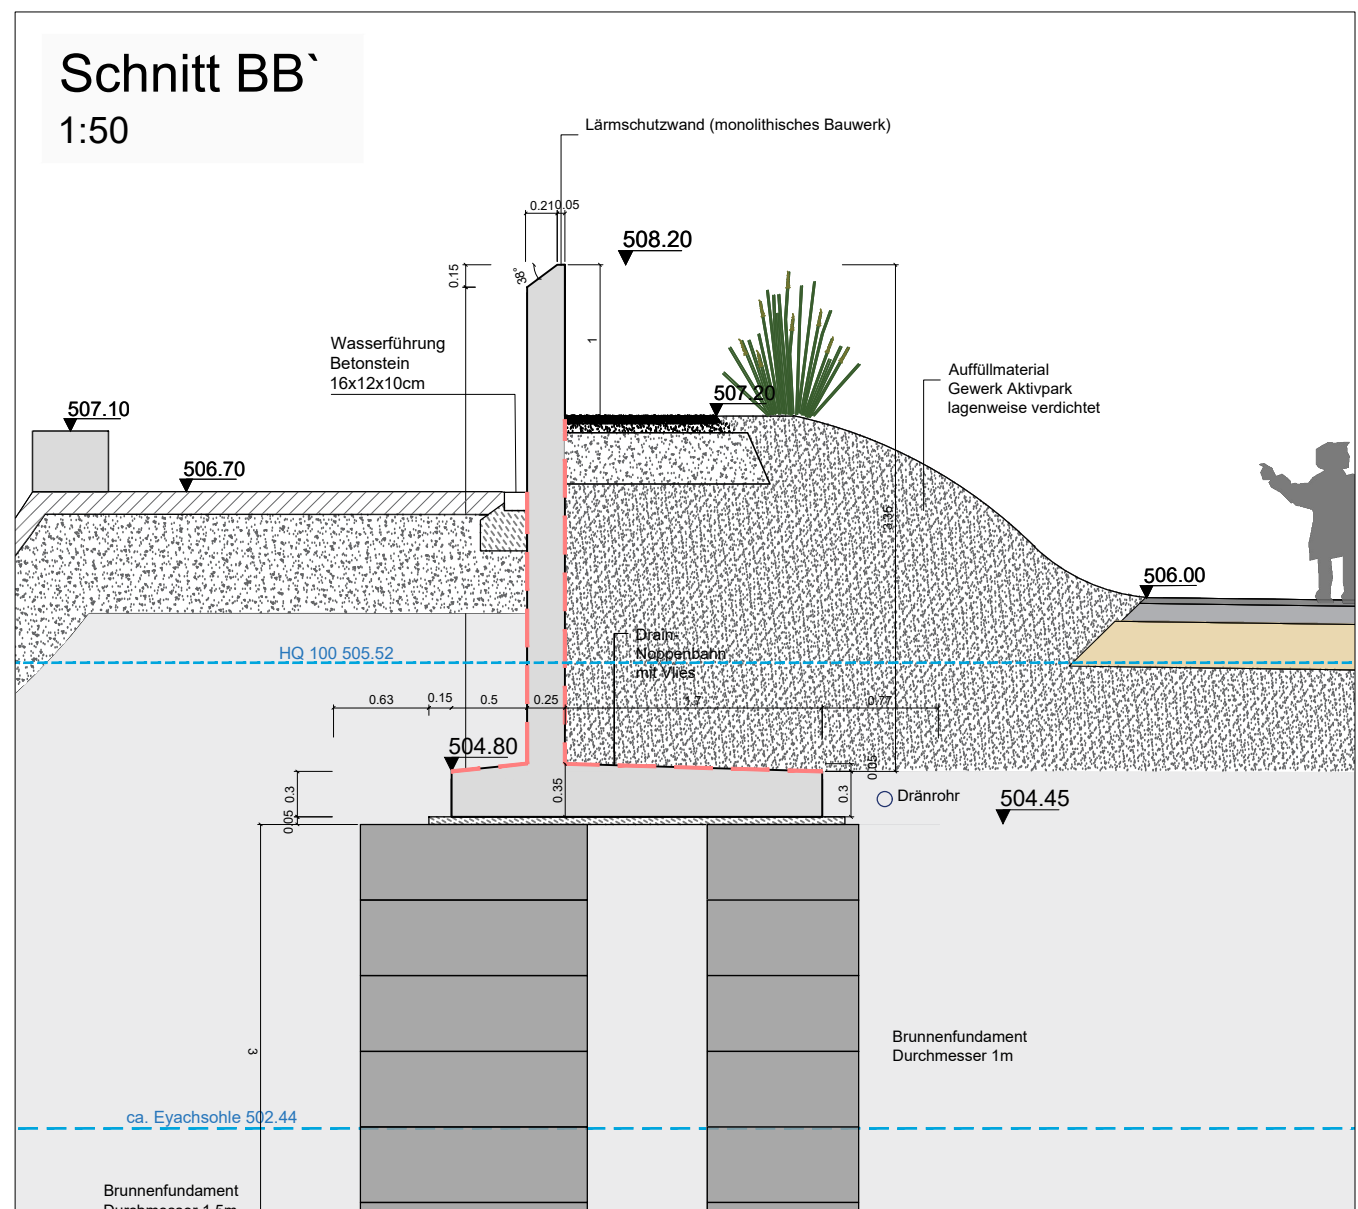

Schnitt CC'
1:50

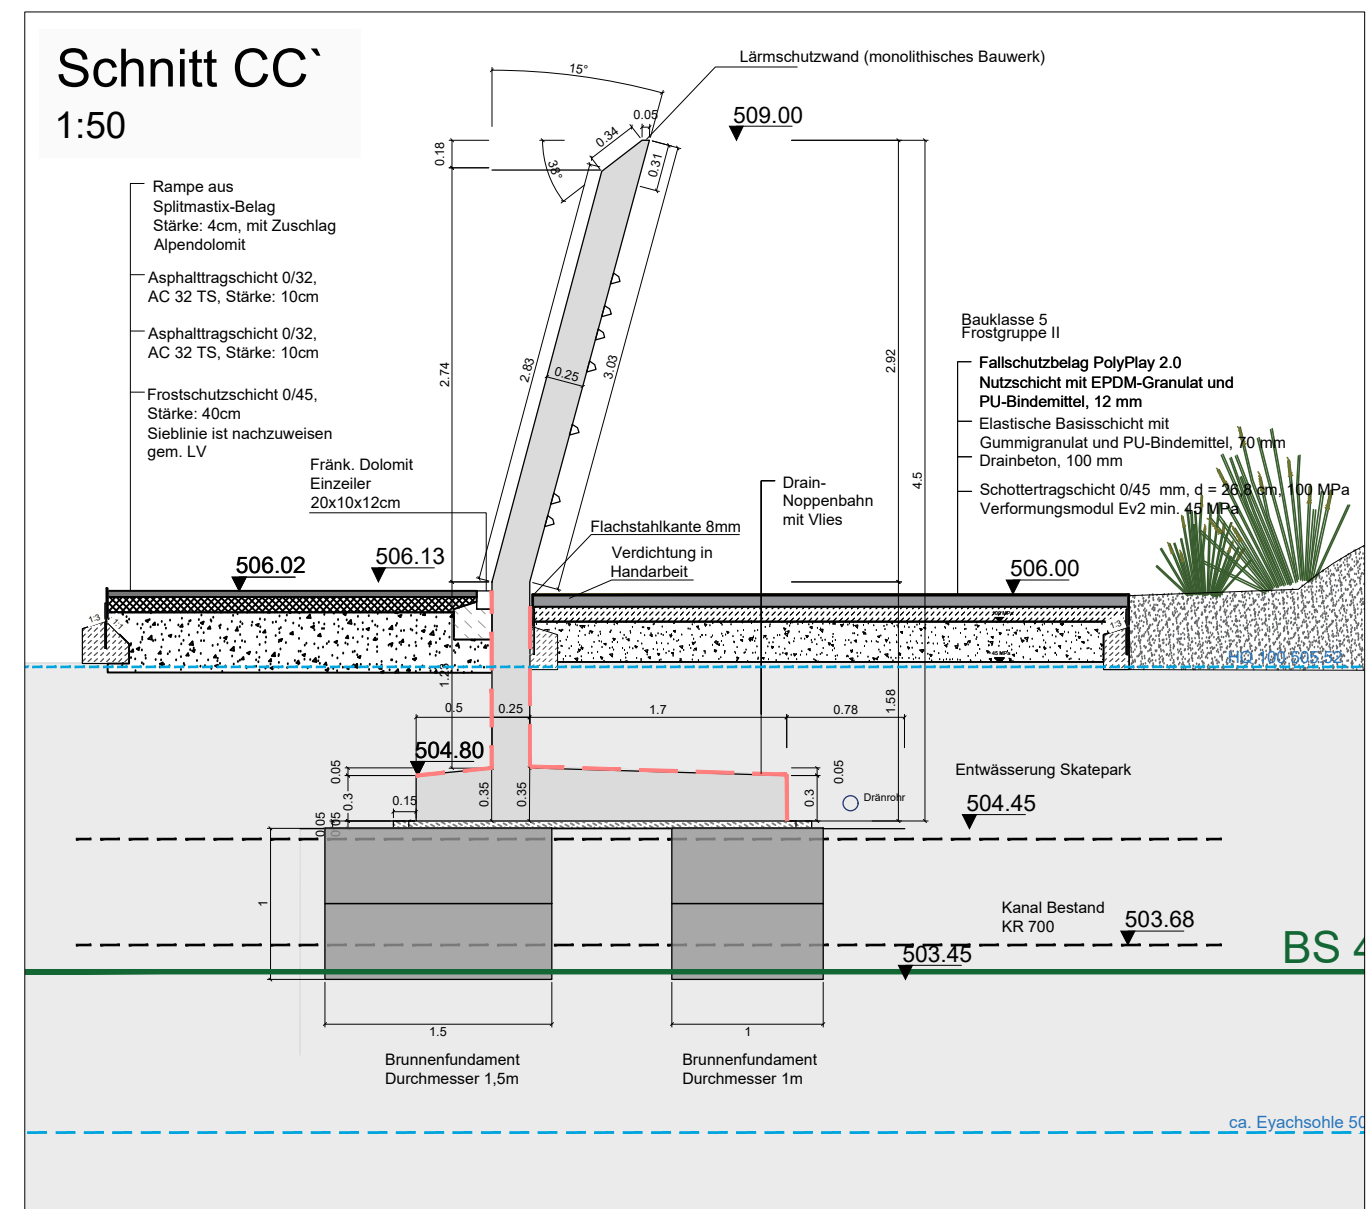

Lärmschutzwand Detail Querschnitt
1:25

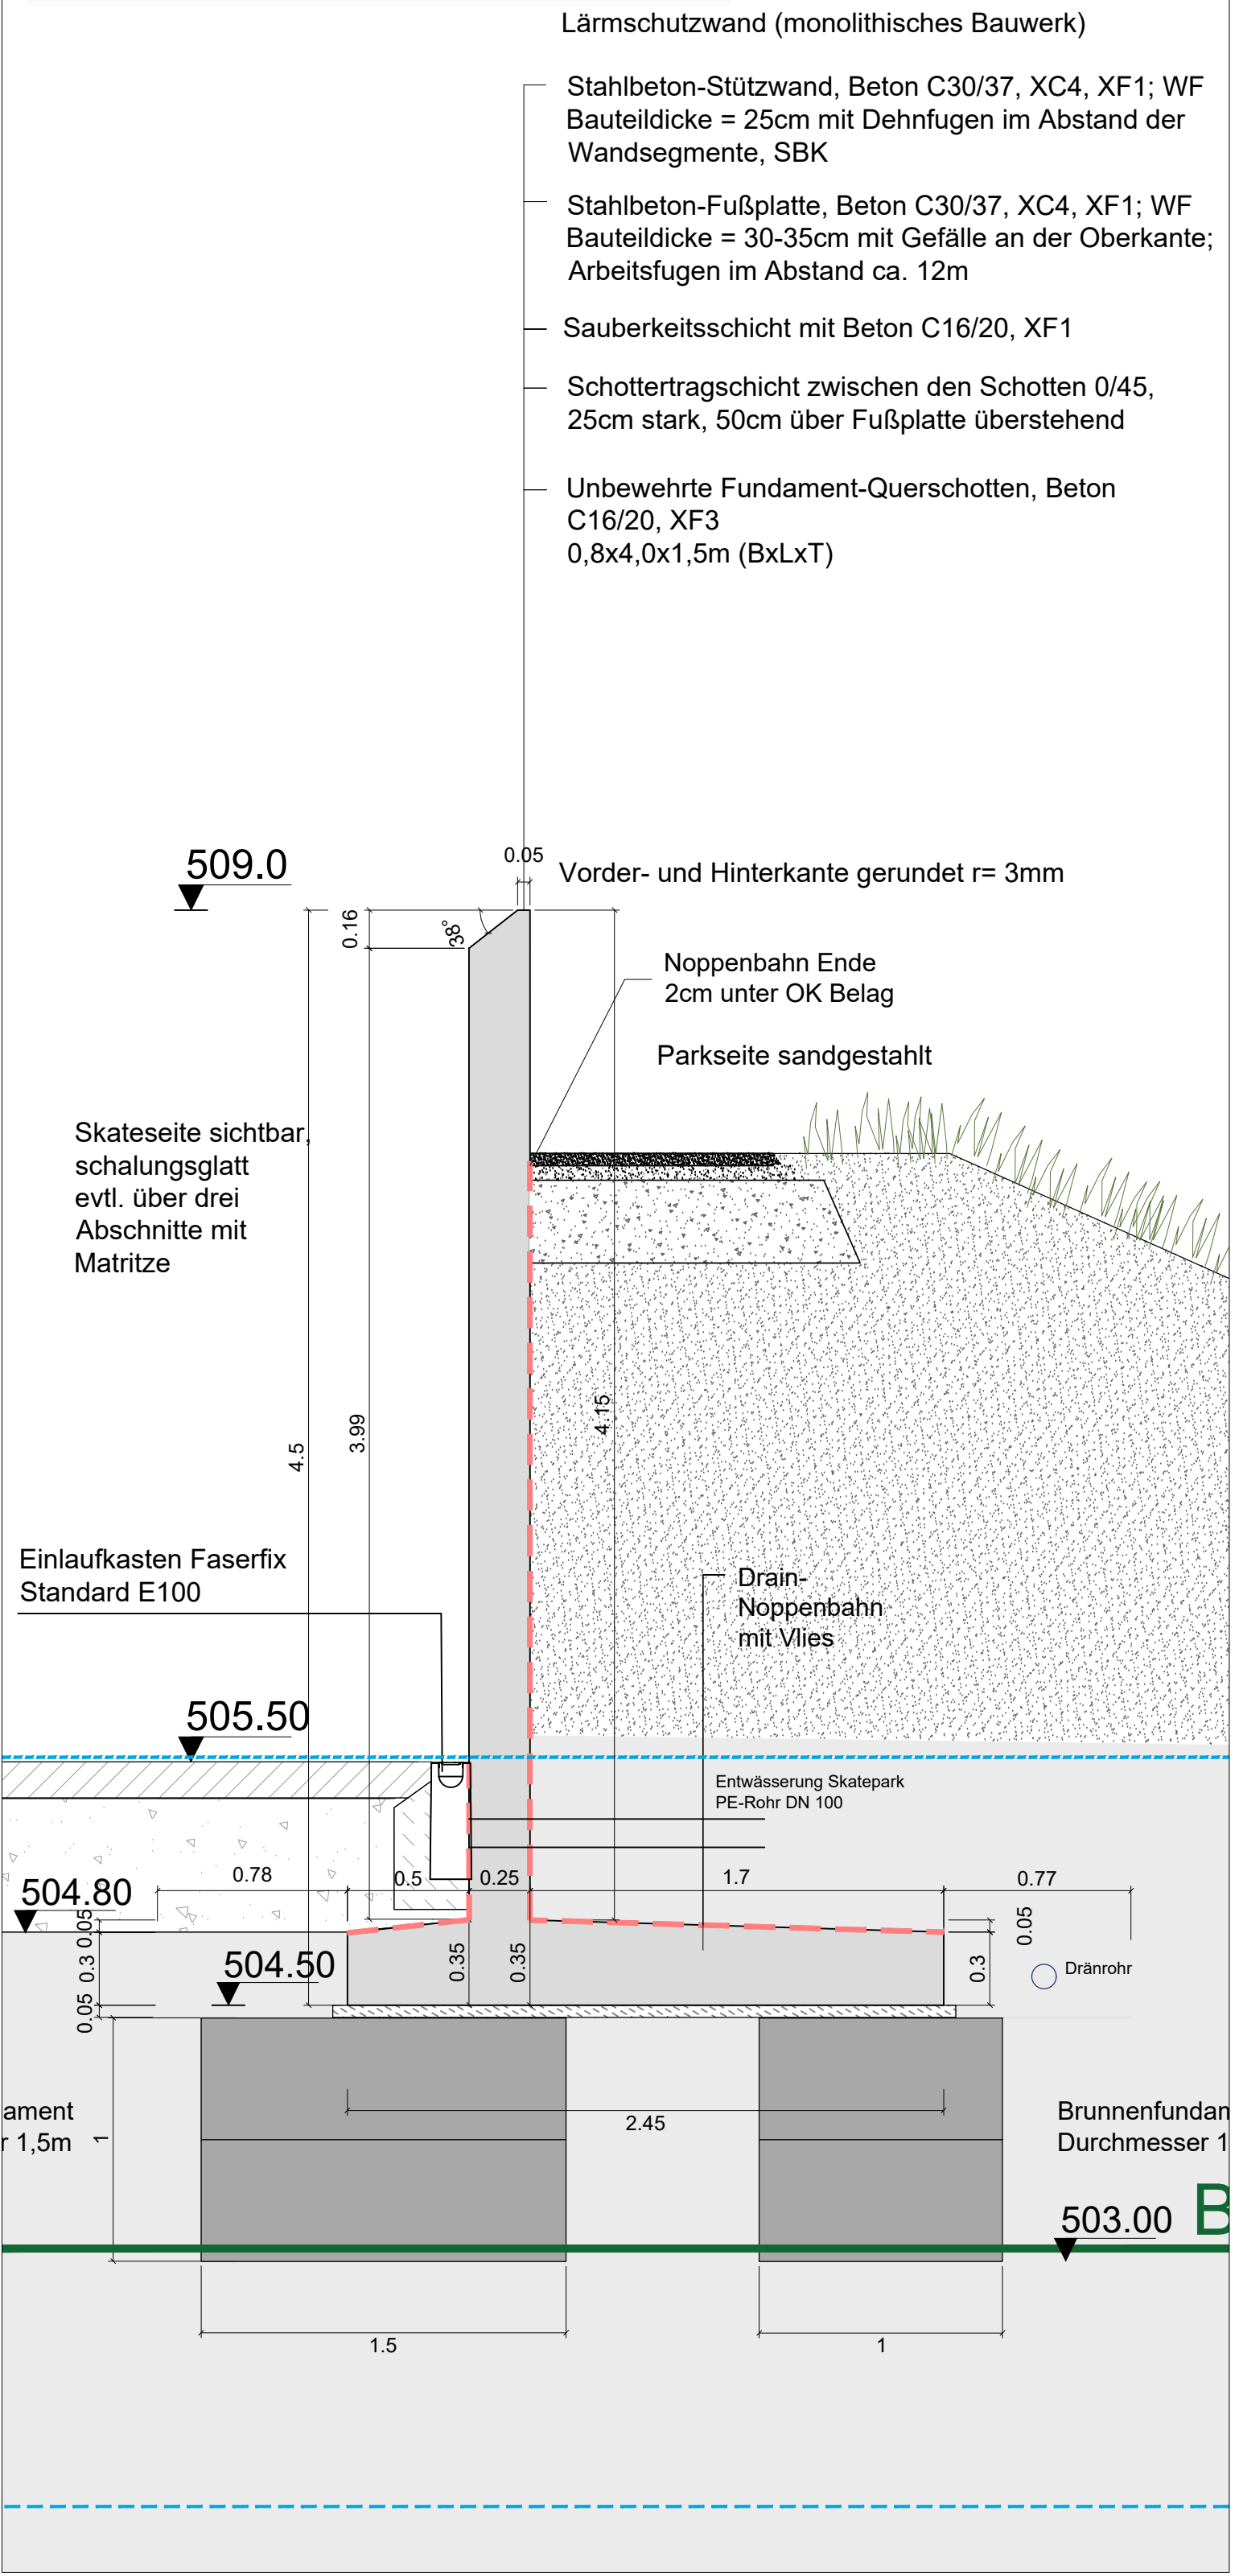

Koordinatenliste:

x	y	z
Ko1:	489254.3177	5347371.3872, 508.000
Ko2:	489254.2419	5347374.5575, 509.0000
Ko3:	489258.8181	5347381.3697, 509.0000
Ko4:	489261.8304	5347385.8530, 509.0000
Ko5:	489266.5430	5347387.7654, 509.0000
Ko6:	489270.4618	5347397.2942, 509.0000
Ko7:	489270.4104	5347401.5776, 509.0000
Ko8:	489274.4080	5347413.1547, 509.0000
Ko9:	489275.5320	5347413.5093, 509.0000
Ko10:	489274.4614	5347421.1170, 509.0000
Ko11:	489274.0921	5347423.7173, 508.5000
Ko12:	489272.7061	5347433.5899, 508.2000
Ko13:	489274.5093	5347437.4344, 508.0000

Überlingen • Stuttgart • München

PLANSTATT SENNER

WERKPLANUNG - LÄRMSCHUTZWAND

Planinhalt: Grundriß / Abwicklung Eyach / Abwicklung Skaten / Querschnitt
Projekt: Neugestaltung von Freianlagen mit Aktivpark Gartenschau 2023
Ort: Balingen
Bauherr: Stadt Balingen
Neue Straße 31, 72336 Balingen

Datum:	04.02.2020	Maßstab:	1:100 1:50 1:25
Projekt-Nr.:	2029D	Blatt-Nr.:	15_1_LP
Gezeichnet:	TN/KW	Blattgröße:	A0 quer
Geprüft:		Datensatz:	
Änderung:		Bearbeitet:	
Brunnengrundlagen auf 1m und 1.5m angepasst		Datum:	12.03.2021
		Index:	A
Unterschrift Landschaftsarchitekt		Unterschrift Bauherr	