
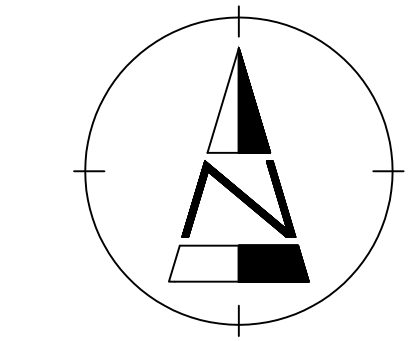


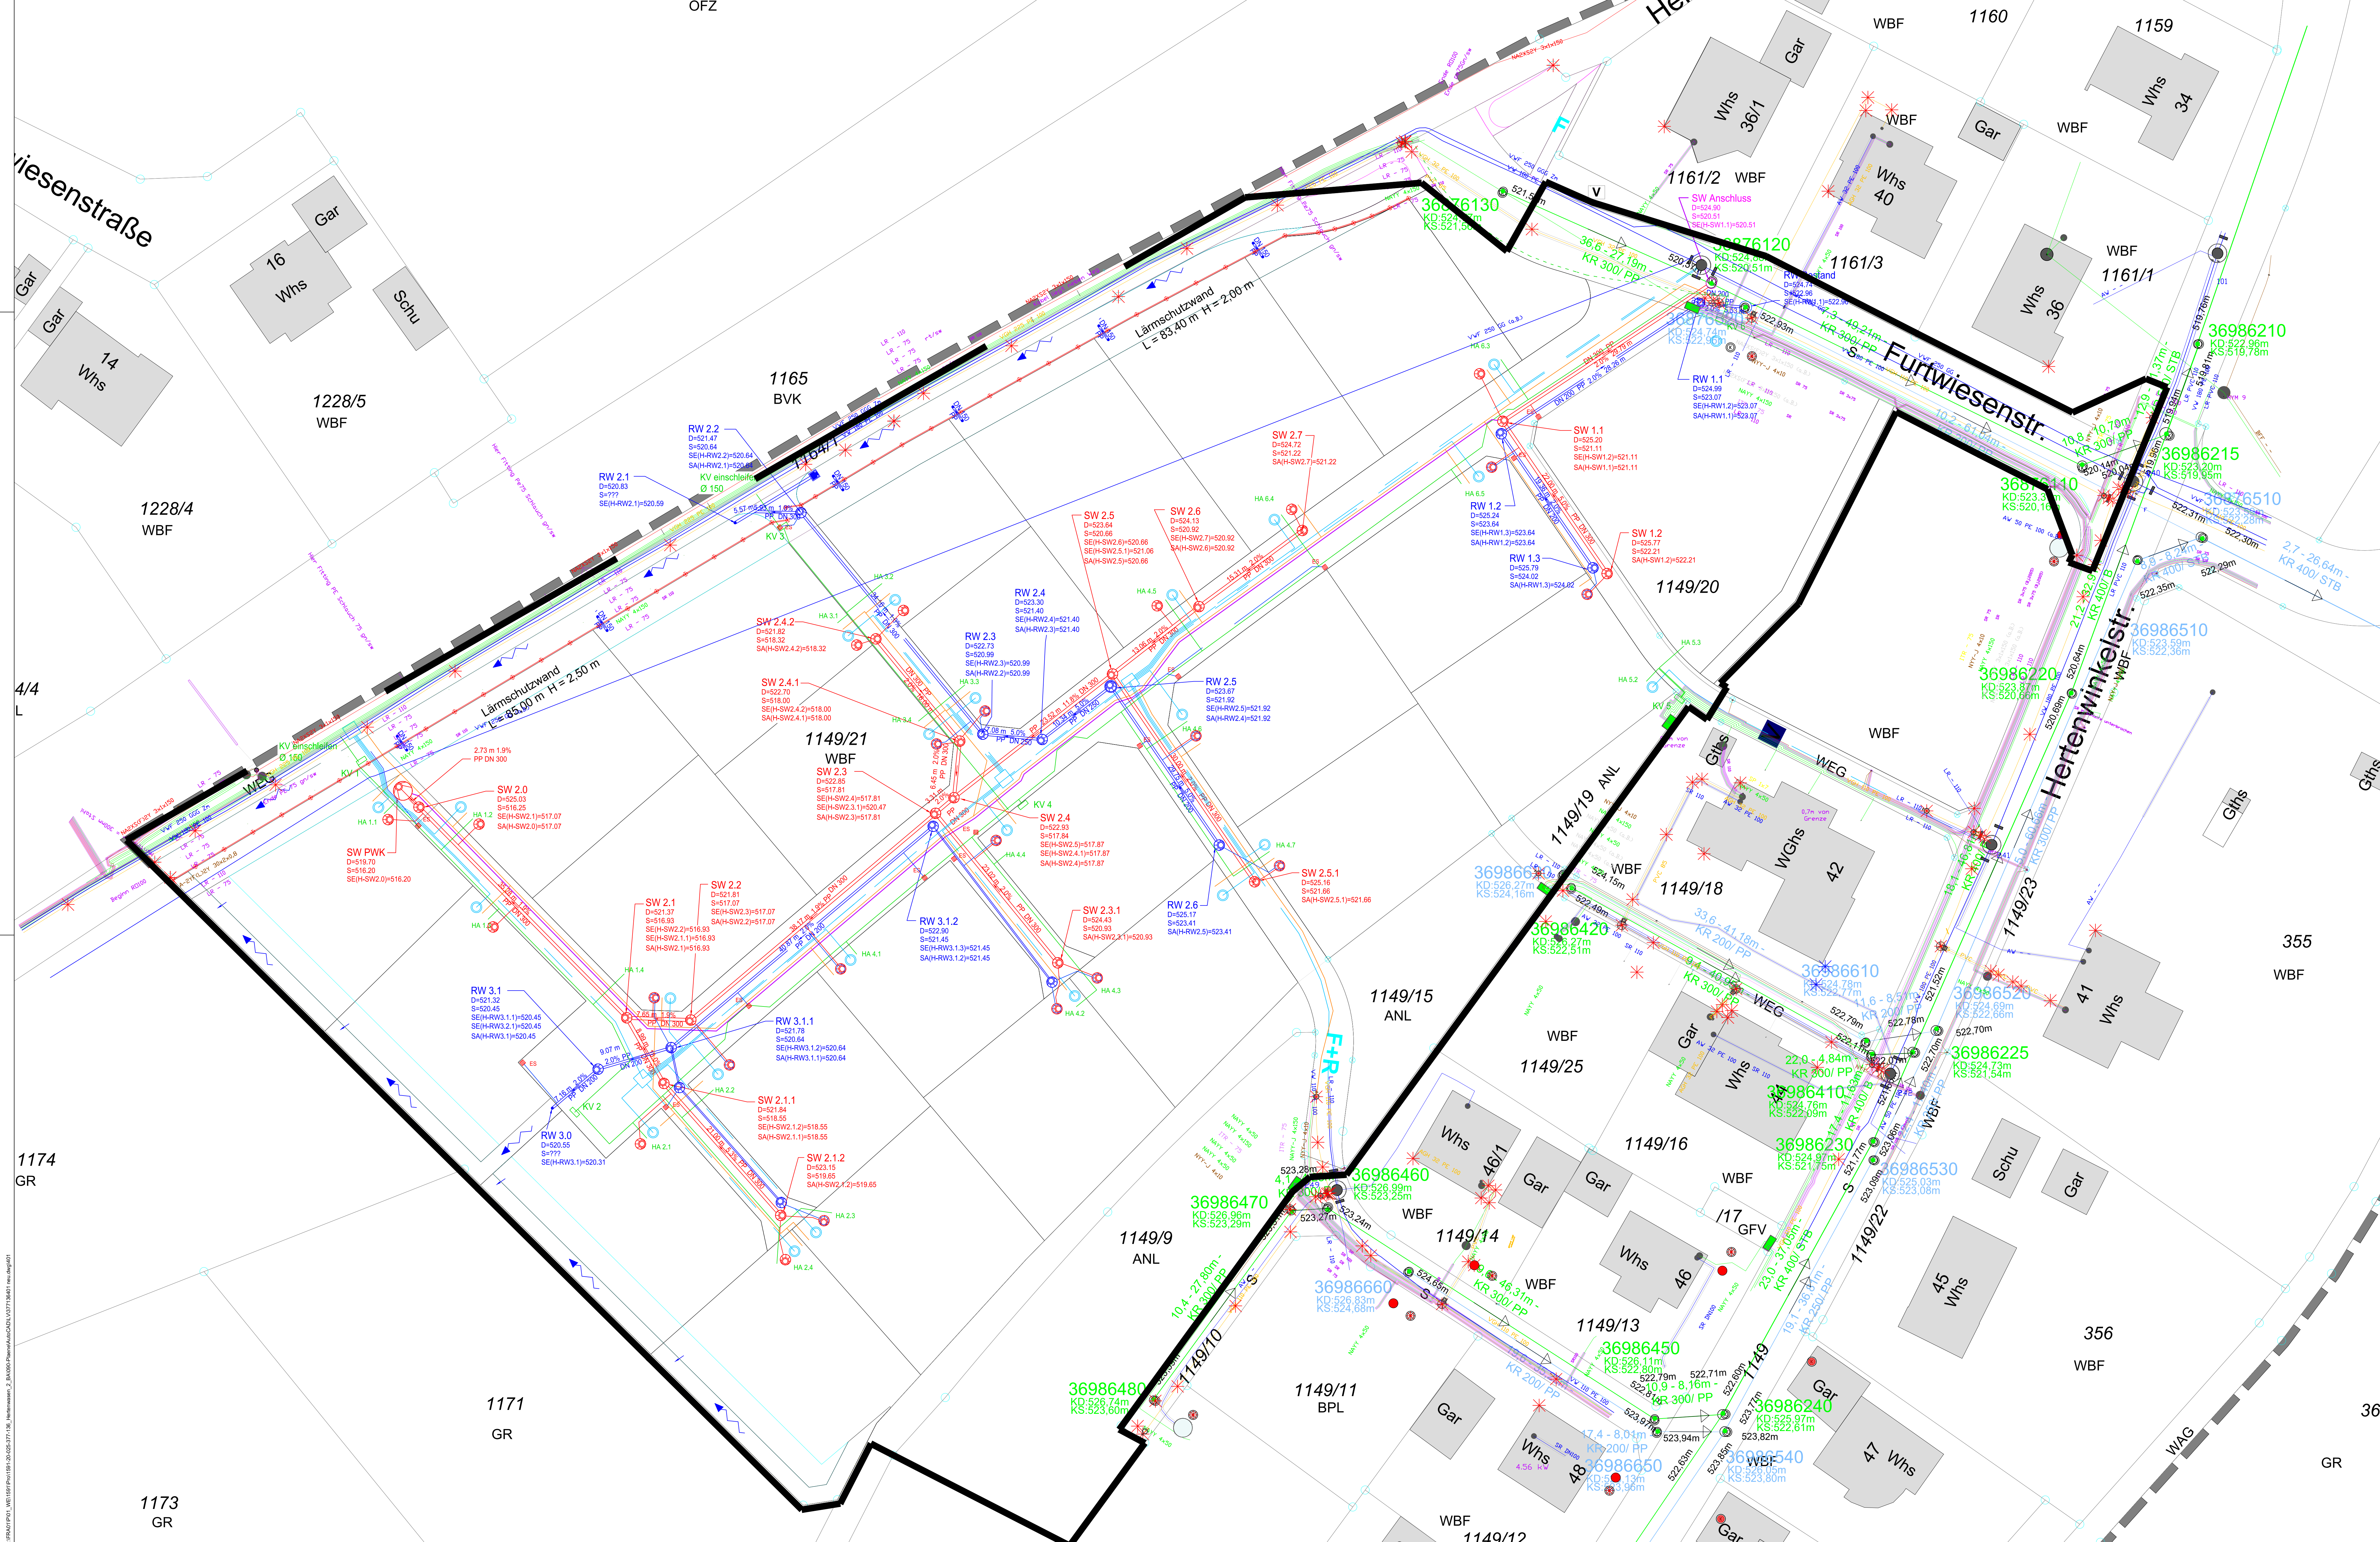

- Legende:
- best. Mischwasserkanal
 - best. Wasserleitung
 - best. Stromleitung
 - best. Gasleitungen
 - gepl. Regenwasserkanal
 - gepl. Schmutzwasserkanal
 - gepl. Stromleitungen
 - gepl. Gasleitungen
 - gepl. Abwasserdruckleitung
 - gepl. Lärmschutzwand

Übersicht:

Auftraggeber: Große Kreisstadt Balingen
"Hertenwasen" Engstlatt

Projekt: Erschließung "Hertenwasen" 2. Bauabschnitt

Zeichnungsinhalt: Lageplan
Versorgungsleitungen

Datum	Name	Planungsstand / Maßstab	Kennzeichnung
gez. Mai 2021	PSE / TTEI	Nur zur Ausschreibung	Projekt-Nr.: 1591-20-025_377-136
gepr. Mai 2021	TTEI	1:250	Daten-Nr.: 377136401.dwg Zeichnung-Nr.: 401

SWECO GmbH
Standort: Freiwieser Straße 3
70450 Stuttgart
Deutschland
Telefon: +49 (0)711 25070-0
Fax: +49 (0)711 25070-47
E-Mail: info@sweco-gmbh.de
Web: www.sweco-gmbh.de
Zertifiziert durch die TÜV Rheinland Cert GmbH
nach ISO 9001, ISO 14001, OHSAS 18001

Standort: Hohenstraße 11
72338 Balingen
Deutschland
Telefon: +49 (0)7433 9049-0
Fax: +49 (0)7433 9049-4
E-Mail: info@sweco-gmbh.de
Web: www.sweco-gmbh.de

Dieser Plan wurde mit AutoCAD 2020 erstellt. Blattgröße: 1350 / 750