



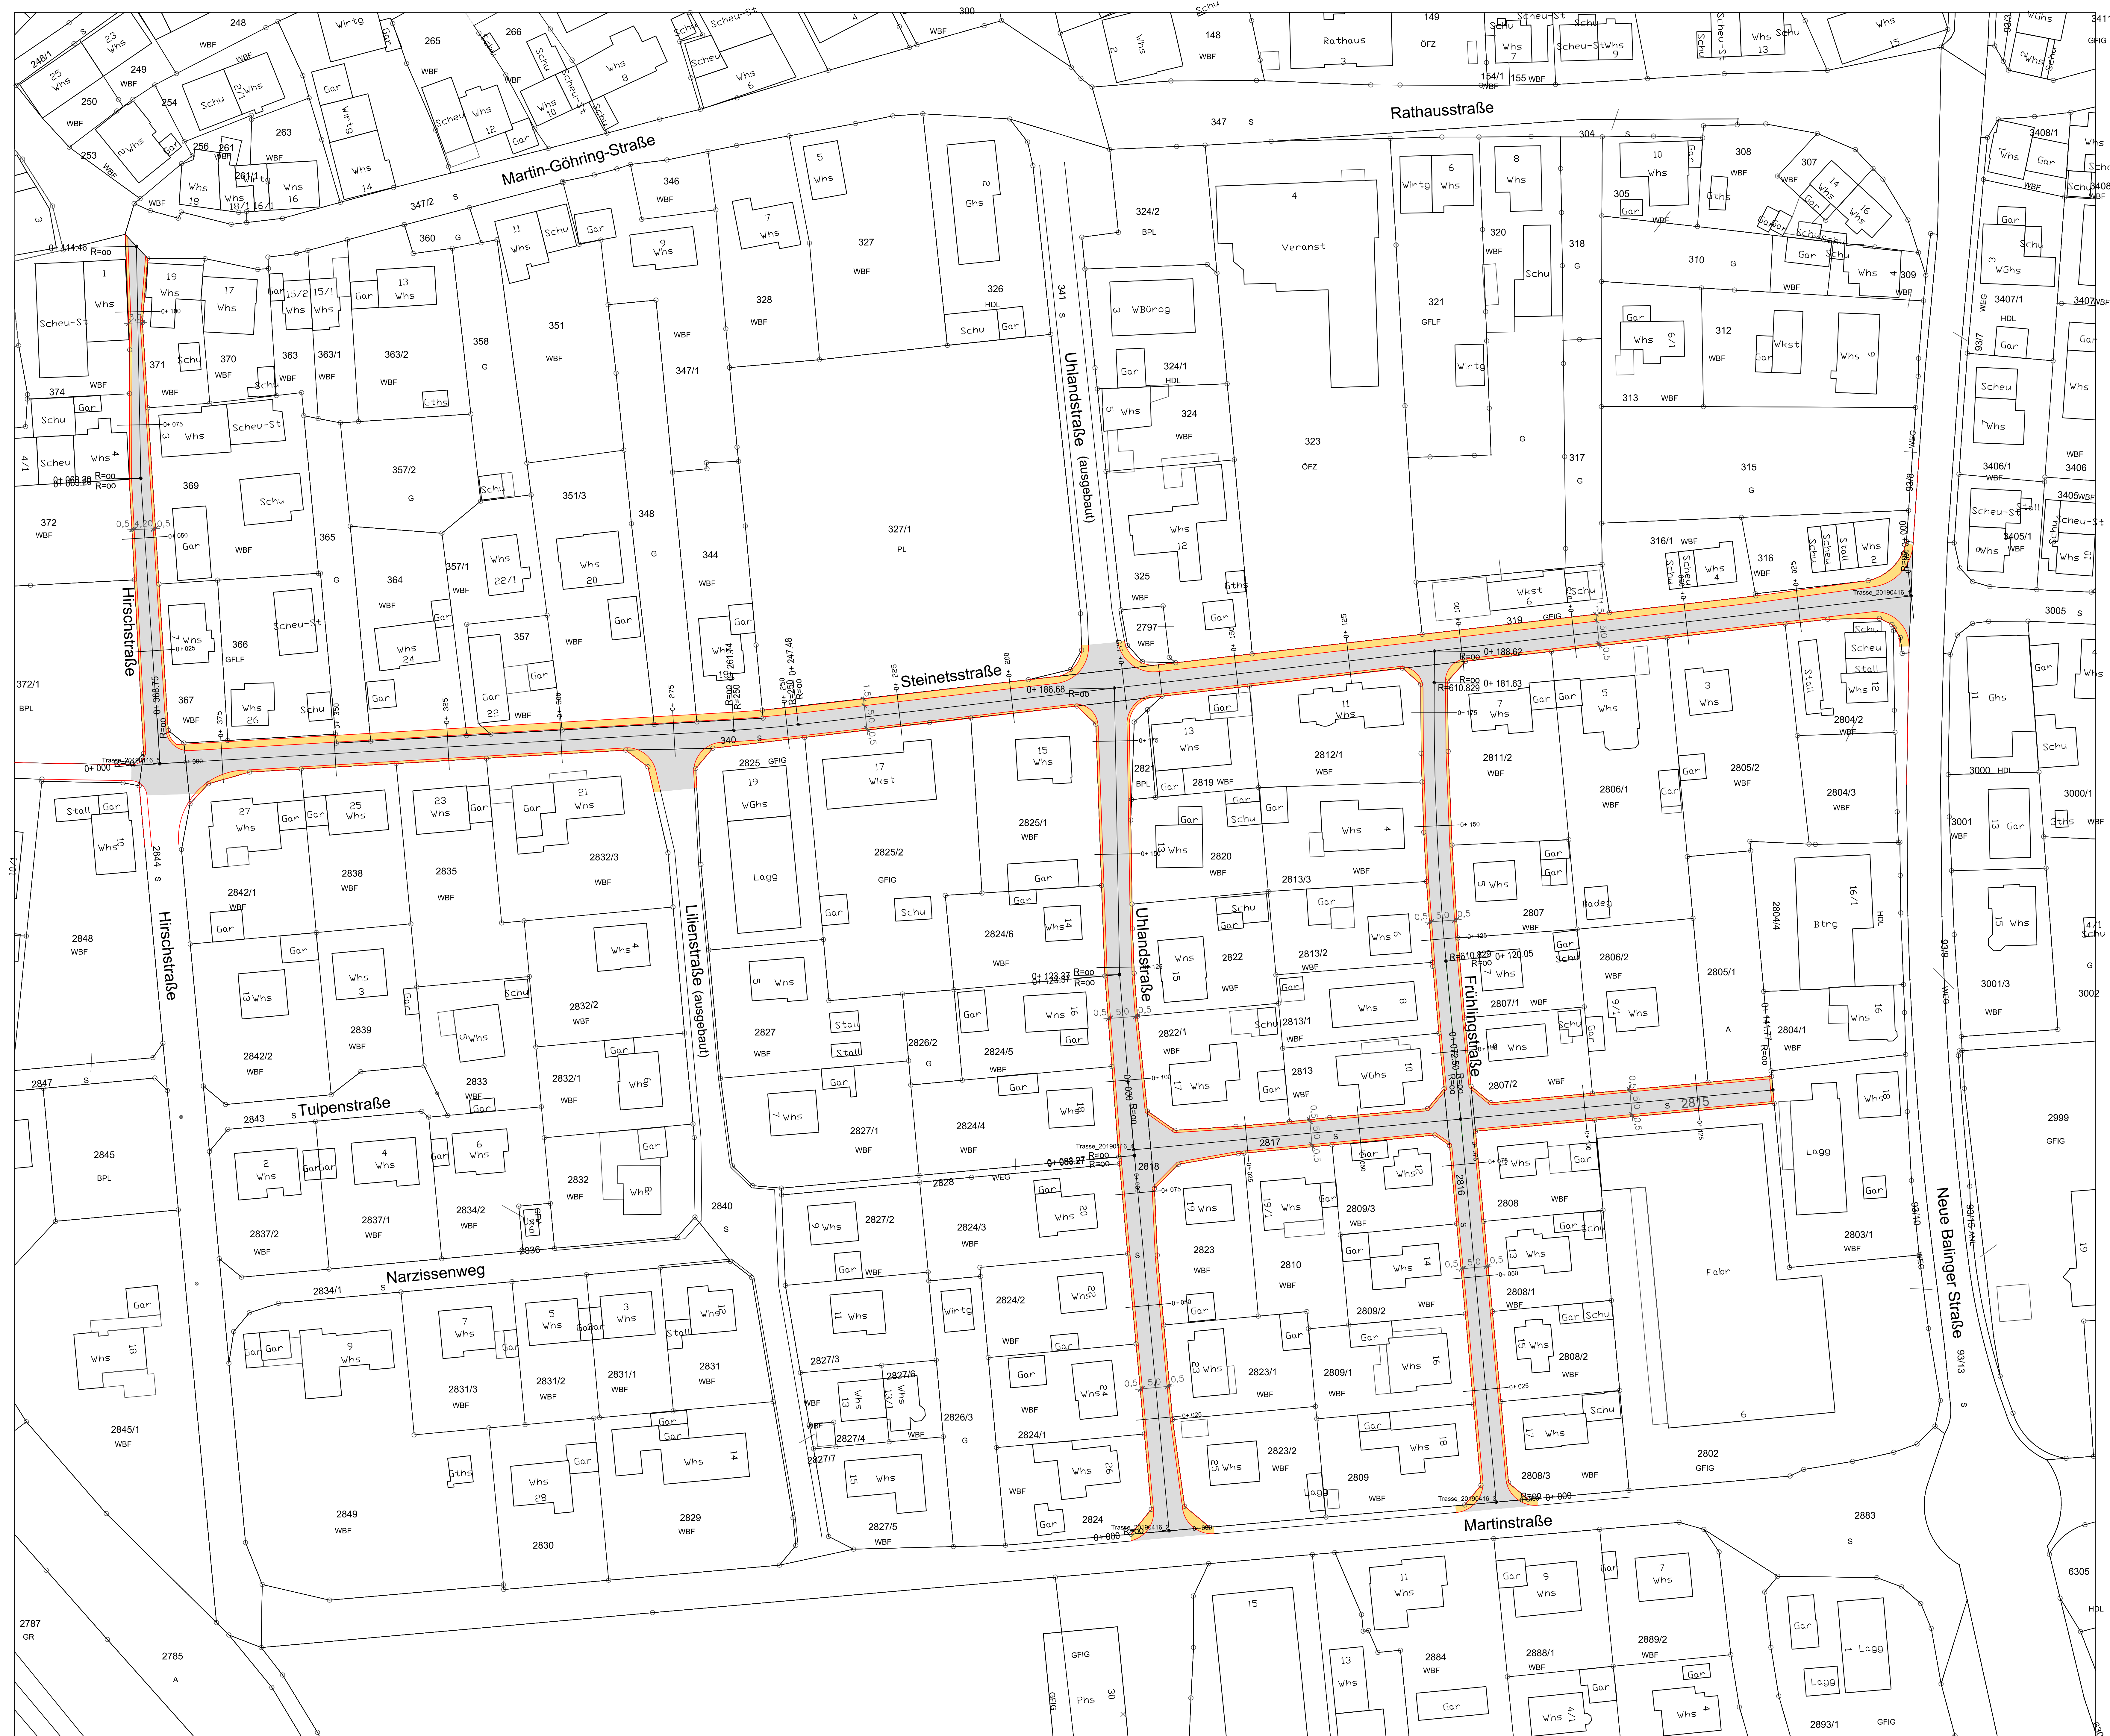

Legende:

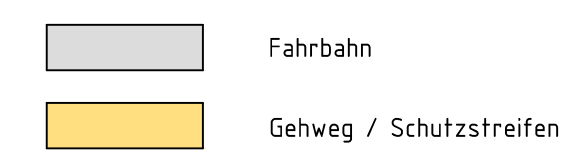

2			
1			
Nr.	Änderung	Datum	Zeichen

**Große Kreisstadt Balingen**

TIEFBAUAMT, NEUE STR. 31, 72336 BALINGEN
TEL.: 07433/770-291 FAX: 07433/770-125
mail: tiefbauamt@balingen.de

Stadtteil Ostdorf
Hirschstraße / Steinetsstraße / Umlandstraße
Frühlingsstraße / Lilienstraße
Variante 2

Entwurfsplanung

Lageplan Strasse

Plan-Nr.
E001

Bearbeiter	C. Fecker	Planstand
gezeichnet	Fa	25.04.2019
Format	A3	1189x841mm
Projekt	-	
Maßstab	1:500	

Aufgestellt:
Balingen, den