


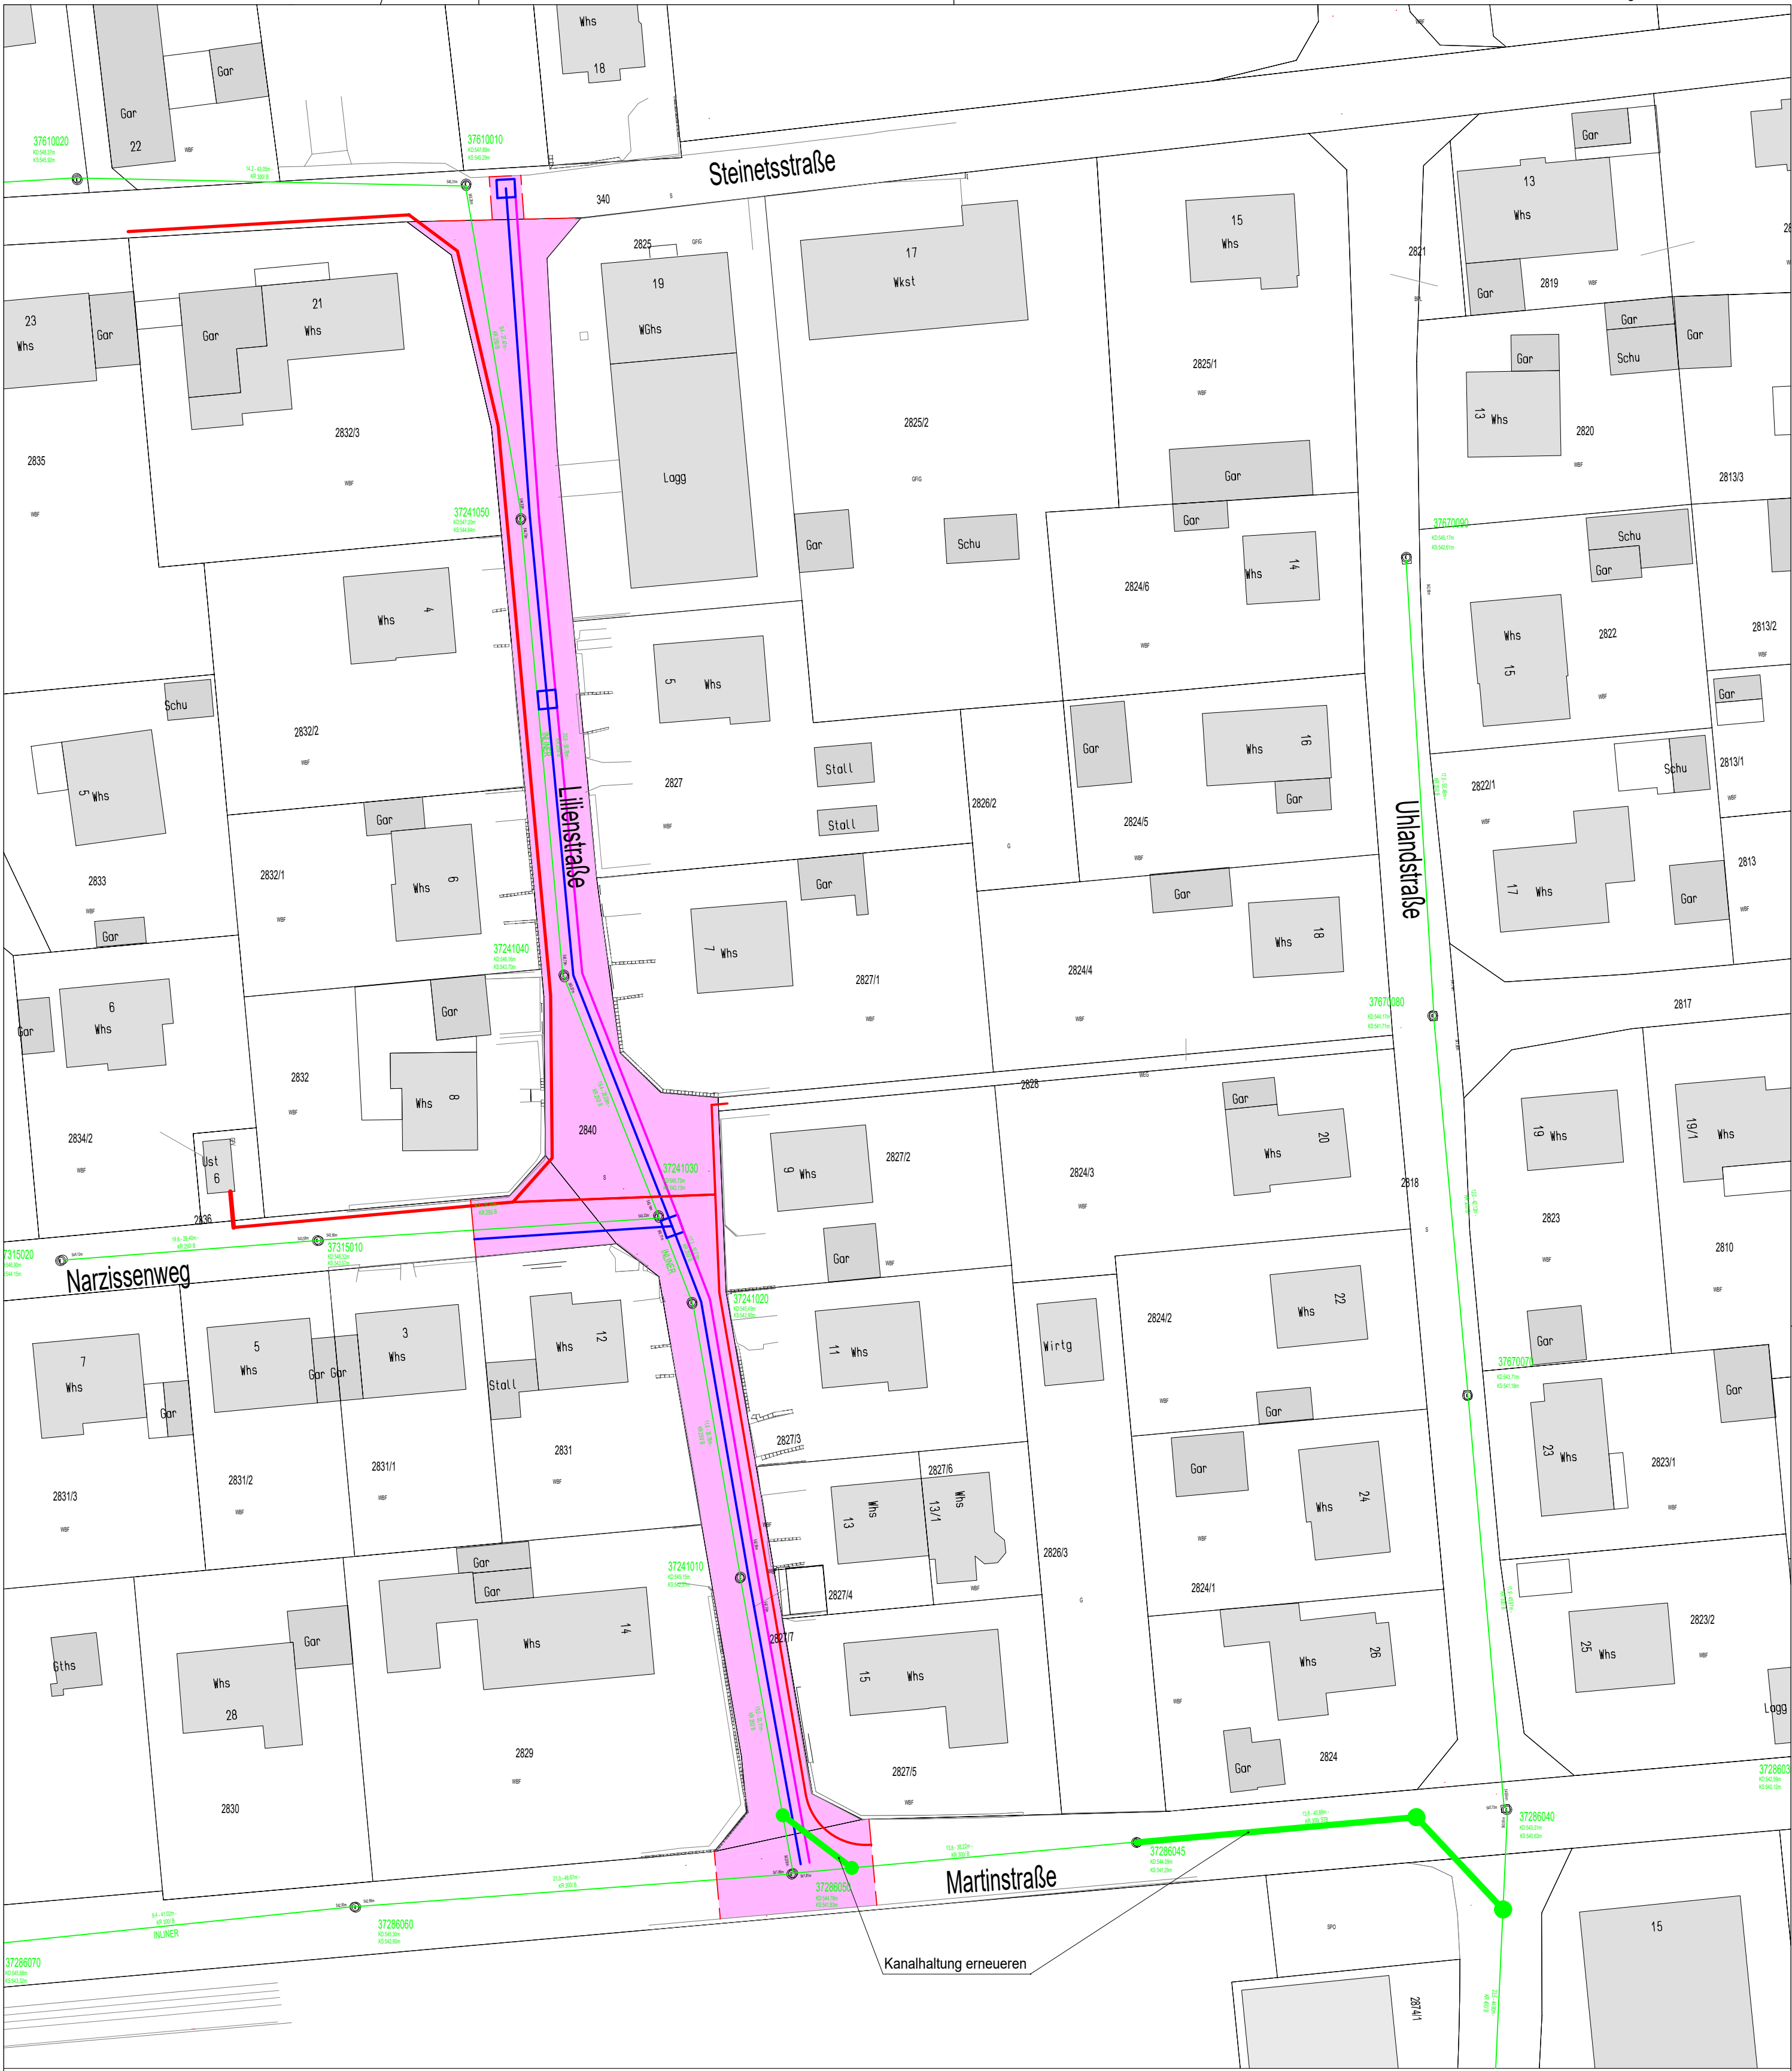


Legende:

Liliestraße Ostdorf, Straßenvollausbau mit

- Kanalaustausch mit Aufdimensionierung und teilweiser Umverlegung
- Stromverkabelung neu inkl. aller Hausanschlüsse
- Wasserleitung neu, inkl aller Hausanschlüsse
- Gasleitung neu

Änderungen:		
Index	Datum	Text

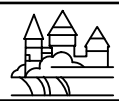

Große Kreisstadt Balingen

TIEFBAUAMT, NEUE STR. 31, 72336 BALINGEN

TEL.: 07433/170-291 FAX: 07433/170-46291

STADTTEIL: Ostdorf

Liliestraße

Lageplan

Leitungsplan/ Kanalplan

Entwurfsplanung

GEFERTIGT:

BALINGEN, 18.02.2021

TIEFBAUAMT BALINGEN

Datum	Zeichen
Bearbeiter	KD Hermann
gezeichnet	18.02.2021 Ori.
geändert	14.04.2021 C. Dieter
Planänderungen siehe oben	
Maßstab	1 : 500
Anlage	
Plan Nr. E002	

H/B = 594 / 420 (0.25m²)

Allplan 2018

Plan Nr. E004