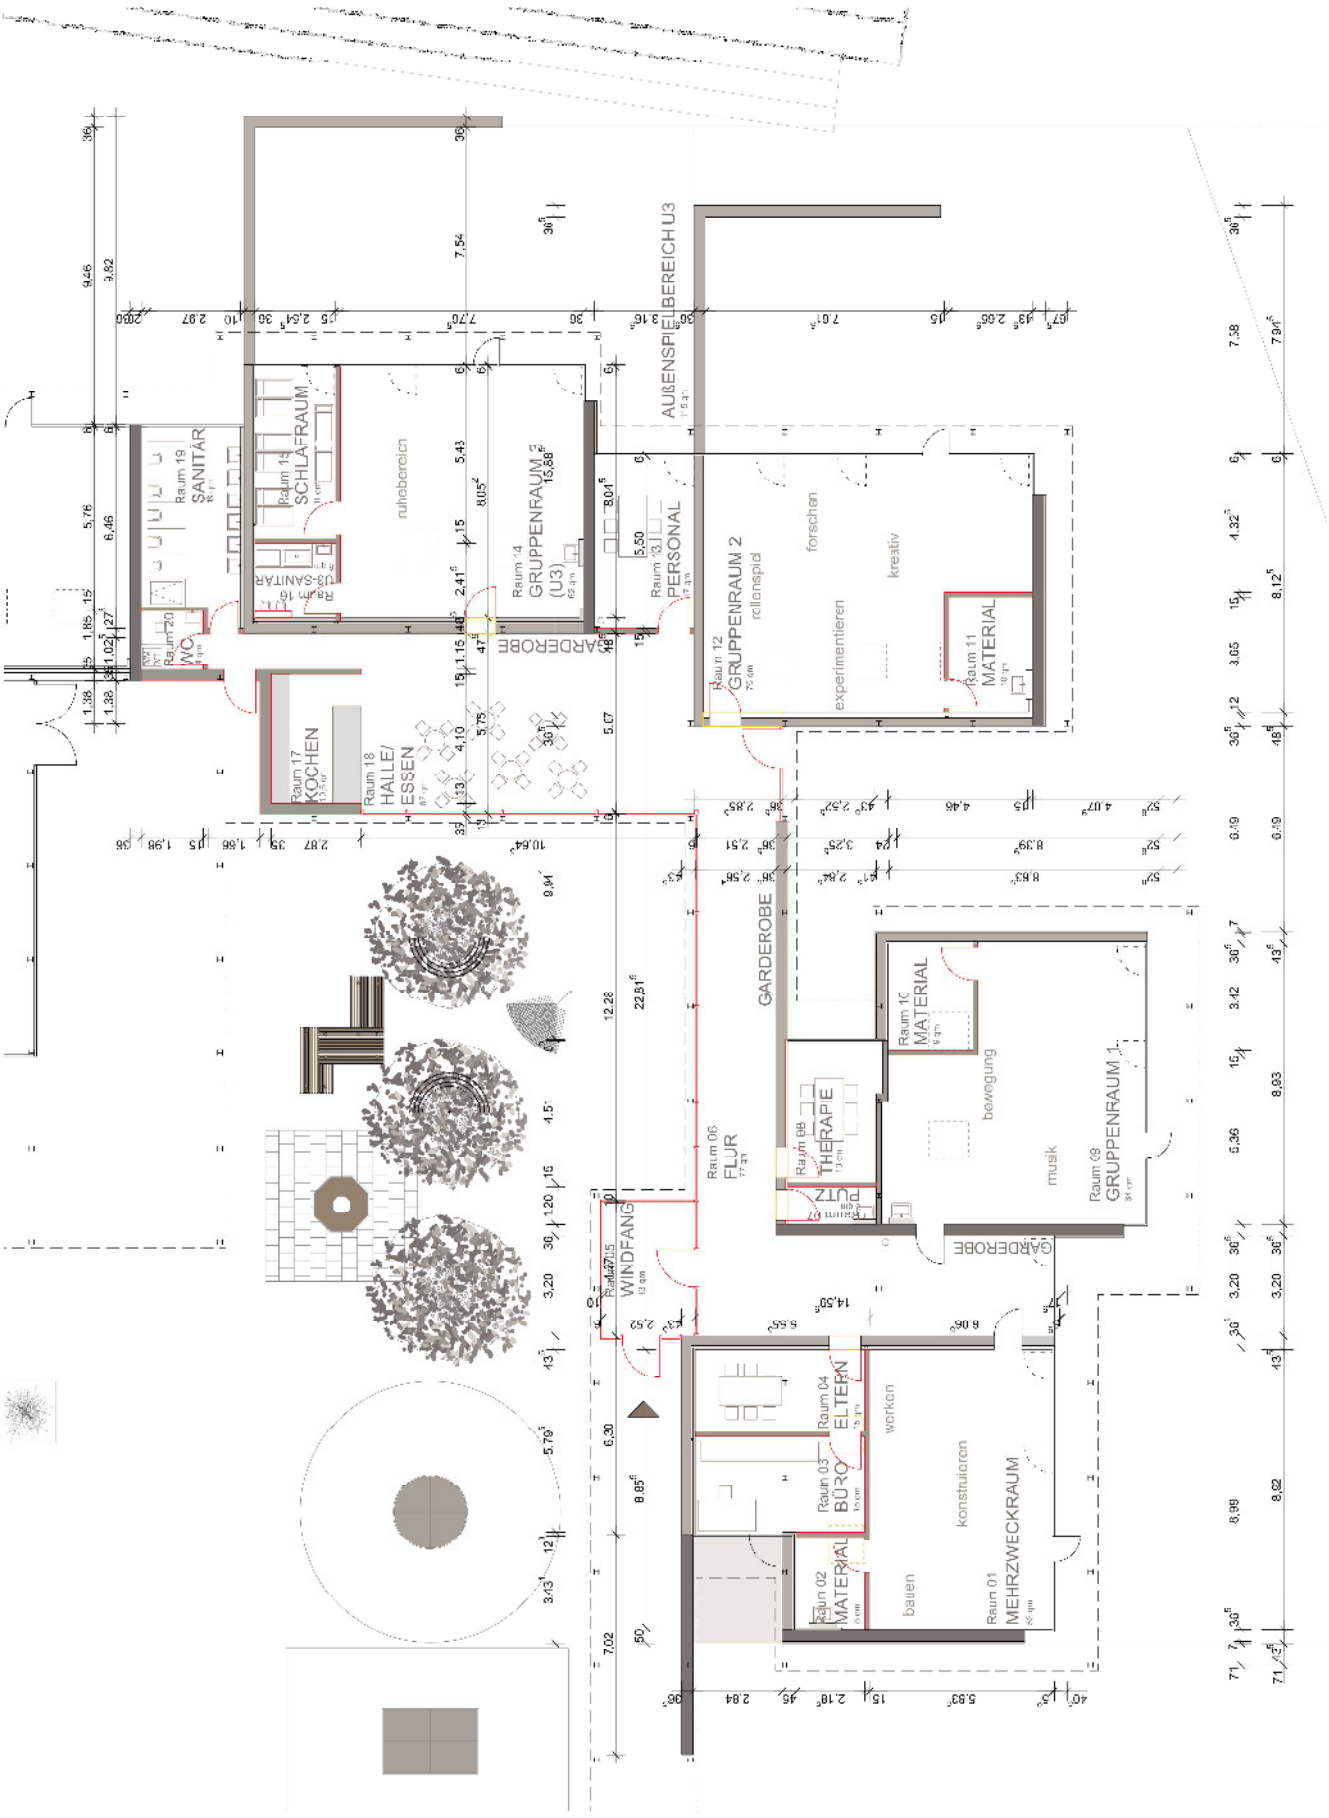

Grundrissausschnitt