


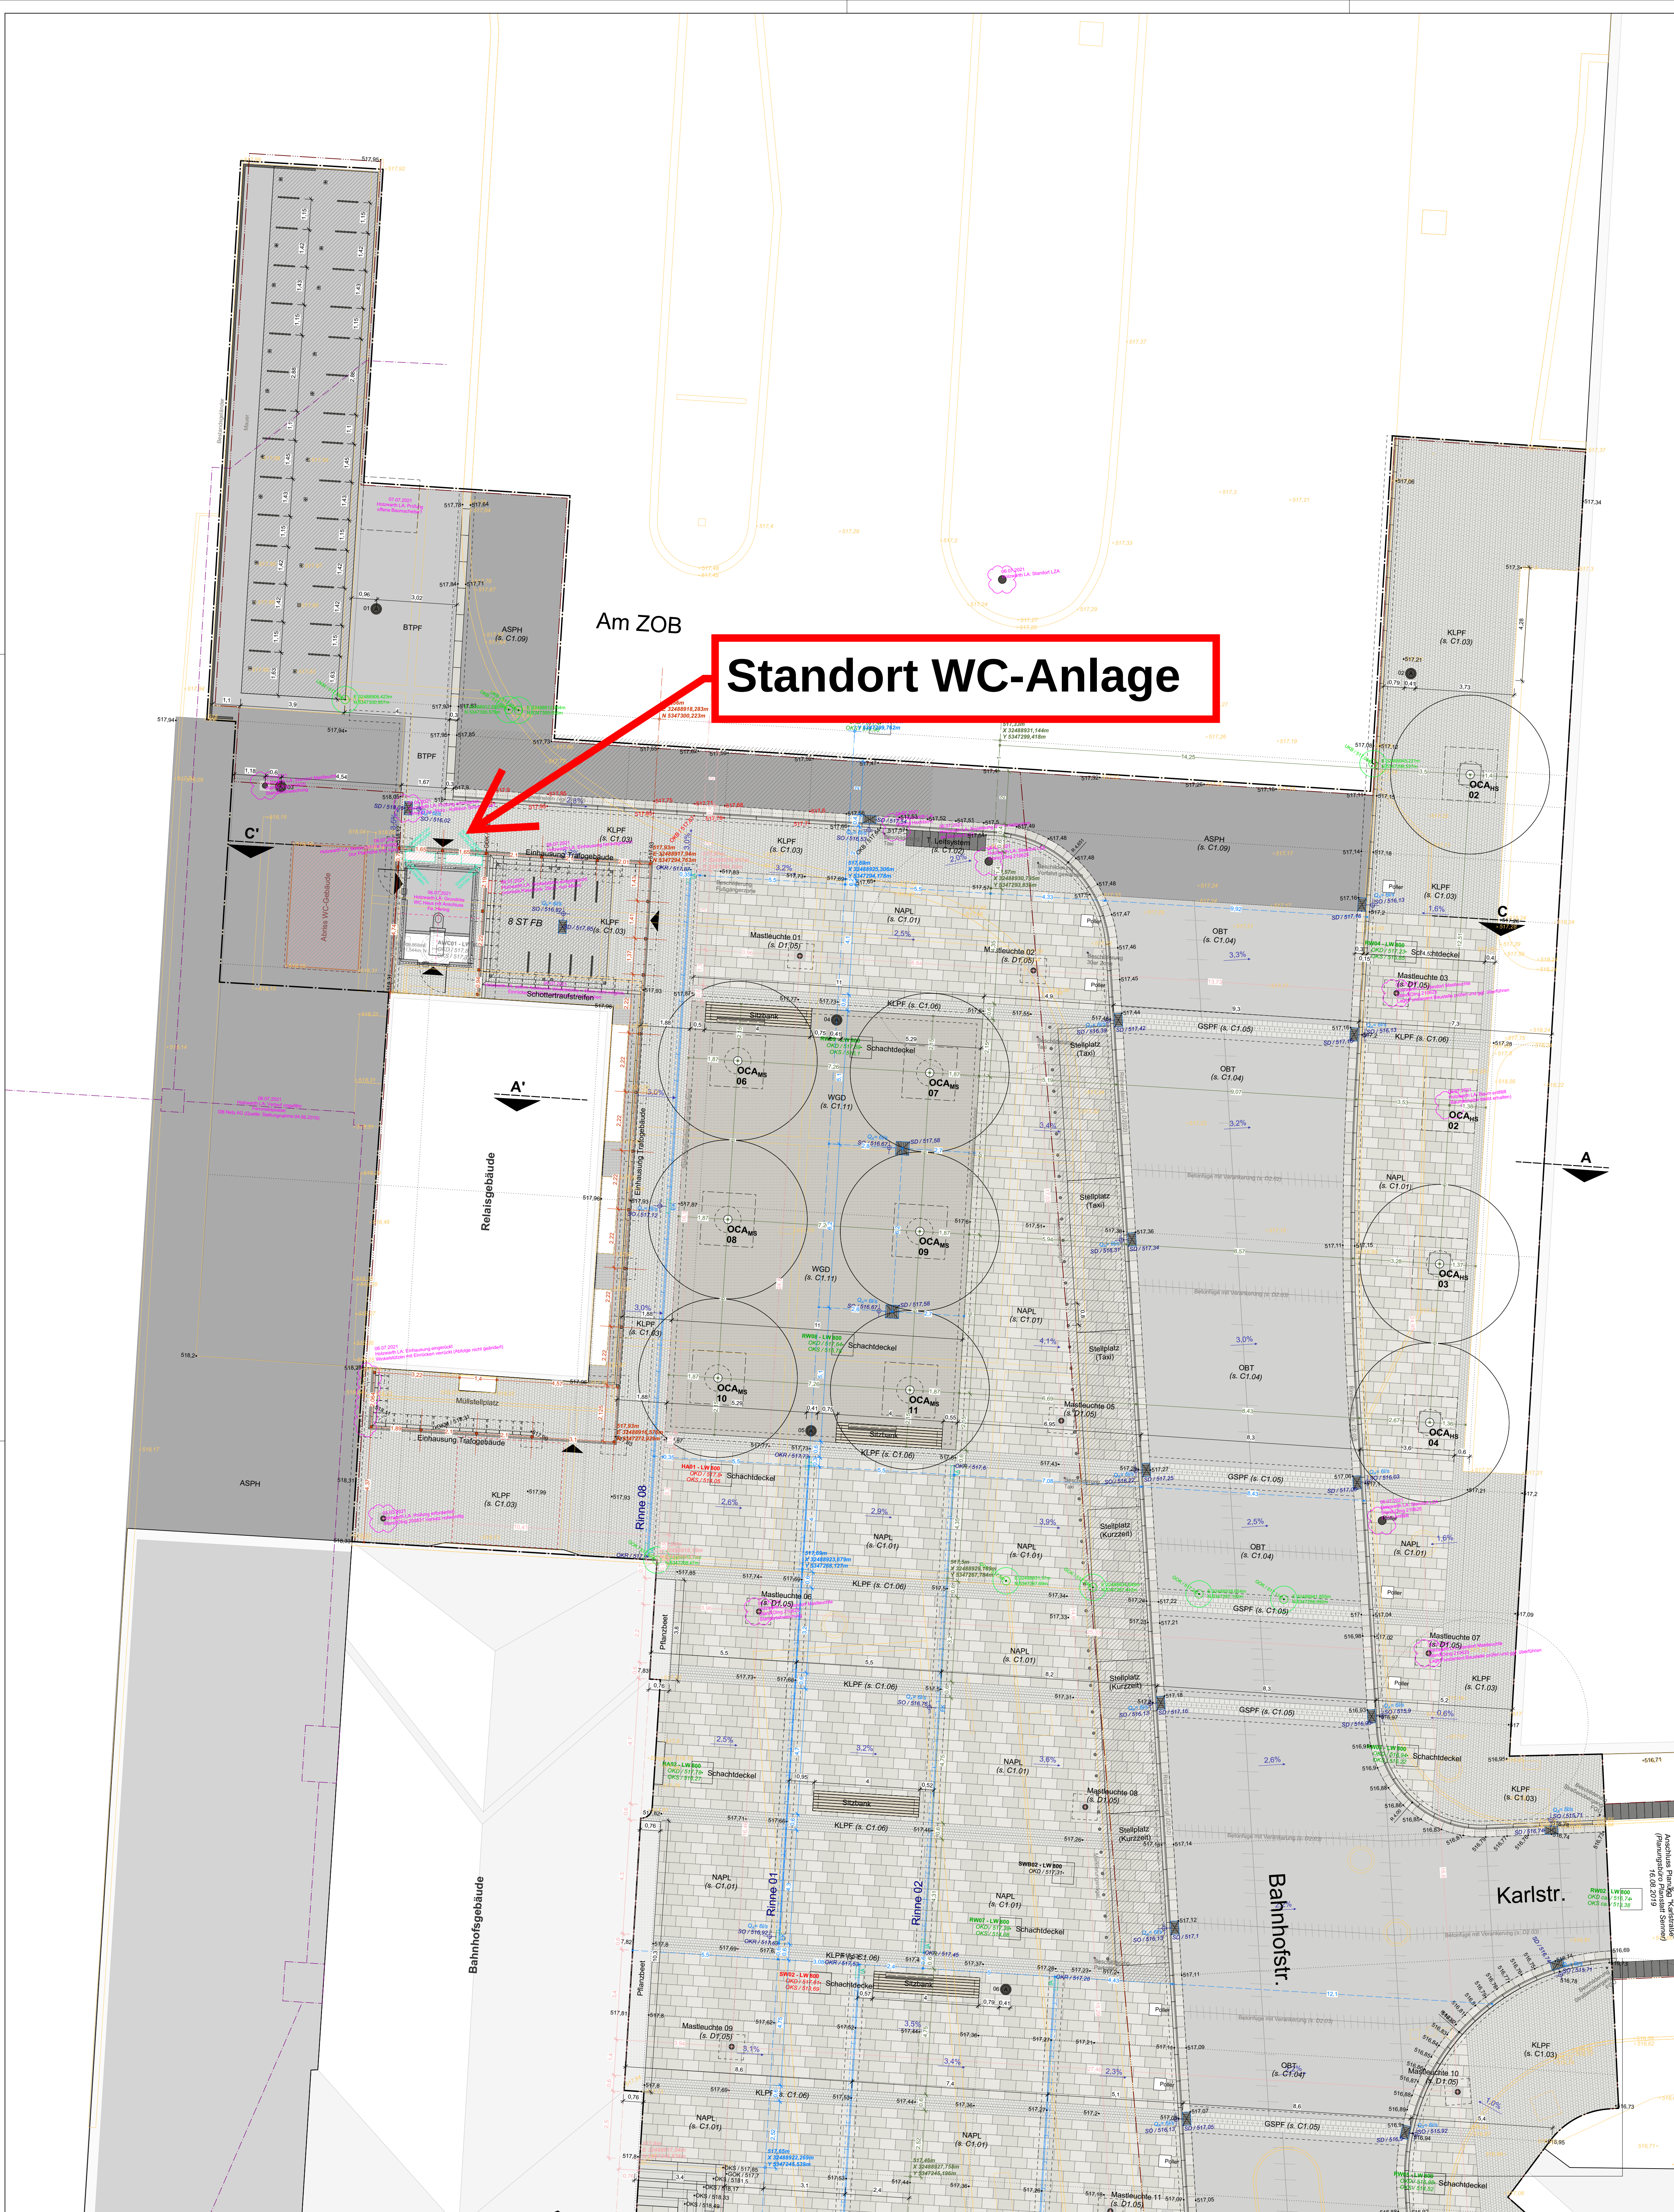

Legende

Flächenbeläge/Materialien Außenanlagen

NAPL Natursteinplatten
Gesamtaufbau: 60cm
Aufbauwert C, gem. DIN1986: 100, 0,9
vgl. Detailzeichnungen: C1.01

OBT Ortbetonbelag
Gesamtaufbau: 60cm
Aufbauwert C, gem. DIN1986: 100, 1,0
vgl. Detailzeichnungen: C1.04

ASPH Asphaltbelag
Gesamtaufbau: 60cm
Aufbauwert C, gem. DIN1986: 100, 1,0
vgl. Detailzeichnungen: C1.09 u. C1.10

KLPF Kleinsteingeländer/Pflasterstreifen
Gesamtaufbau: 60cm
Aufbauwert C, gem. DIN1986: 100, 0,9
vgl. Detailzeichnungen: C1.03 u. C1.06

GSFP Großsteingeländer/Pflasterstreifen
Gesamtaufbau: 60cm
Aufbauwert C, gem. DIN1986: 100, 0,9
vgl. Detailzeichnungen: C1.05

T.Leitsystem Taktiler Leitsystem (DIN 32984)
Gesamtaufbau: 60cm
Aufbauwert C, gem. DIN1986: 100, 0,9
vgl. Detailzeichnungen: C1.02

WGD Wassergebundene Deckschicht
Gesamtaufbau: 60cm
Aufbauwert C, gem. DIN1986: 100, 0,9
vgl. Detailzeichnungen: C1.11

Sonstige Flächen/Symbole Außenanlagen

Parkplatzflächen
abgegrenzt mit Markierungsgeräten

Fahrbahnmarkierung
Bereich Fußgängerüberweg (gem. DIN)
Bereitschaft, Fahrbahnmarkierung aufgelegt,
Übergangskategorie T2

Ausstattung u. Einbauten Freianlagen

Sitzbank
entworfene mit o. ohne Rückenlehne

Baumrost
Baumrost aus Metall auf Fundamentträger
mit Unterflurdrainagen zur Befüllung und
Bewässerung

Schachdeckel
Ausfällbarer Schachdeckel
vgl. Detailzeichnungen: D1.06

Straßenablauf
30 x 50 Straßeneinbauelement mit
Schammläng, Anschluss DN100 160

Straßenablauf
30 x 50 Straßeneinbauelement mit
Schammläng, Anschluss DN100 160

Entwässerungsrinne
Rinnenmaterial aus Polypropylen
mit Schließvorrichtung, Anschluss DN100 160
vgl. Detailzeichnungen: D1.01 bis D1.03

Einfüllkasten
für Entwässerungsrinne, Länge: 50cm
Längsmaß: 4 x 41cm, Schüttung DN100 160

Inspektionsaufsatz
für Entwässerungsrinne, Länge: 50cm
(Rinnenabdeckung)

Abfallbehälter
für 40, Außenmaß: 41cm
(mit RE, NE)

Mastleuchte
(mit RE, NE)

Grundstücks- u. Planungsgrenzen/Absteckachsen

Ausführungsgrenze
Baubereiche
Absteckachse
Absteckachse 'Beleuchtung'
Absteckachse 'Entwässerung'
Absteckachse 'Gehölze'
Absteckachse 'Einhausung'
Bestandsaufmaß
Feuerwehrstellfläche

Höhen- u. Geländeangaben

520.44
517.16
517.16
517.32
515.58
516.45
516.21

Schachdeckel
vgl. Detailzeichnungen: D1.04

Oberkante Entwässerungsrinne
vgl. Detailzeichnungen: D1.01 bis D1.03

Schachsohle
vgl. Detailzeichnungen: D1.04

Oberkante Schachdeckel
vgl. Detailzeichnungen: D1.06

Oberkante Schacht
vgl. Detailzeichnungen: D1.06

Koordinate (Absteckachse)
Höhenangabe: Bestand

Koordinate
Höhenangabe: Bestand

Koordinate (Straße)
Höhenangabe: Planung

Koordinate (Entwässerung)
Höhenangabe: Planung

Koordinate (Verteilerschrank)
Höhenangabe: Planung

Gehölzplanung

geplantes Gehölz

Gehölz im Bestand

OCAms
Ostrya carpinifolia
weidenartig
verfüllt aufzufällige Standorte

OCAms
Ostrya carpinifolia
Hochstamm,
stachelnartig,
verfüllt aufzufällige Standorte

Ap/CT3
Acer platanoides 'Columnare Typ 3'
Hochstamm,
sehr dachförmig, Hauptvertikal,
stachelnartige Wurzeln

Ac/BR50
Aesculus x carnea 'Briotii'
Hochstamm und stachelnartig, keine Früchte
Bäume: Hauptvertikal, weidenartige Wurzeln

Index

Index	Datum	Name	Änderung
E	17.07.2021	Lüderitz	Höhen-Bordstein (Anschluss ZOB), Koordinaten Verteilerkasten
D	07.07.2021	Lüderitz	s. Dokument 'Index D'
C	11.06.2021	Lüderitz	
B	10.06.2021	Lüderitz	
A	07.04.2021	Lüderitz	

Projektbeteiligte

Auftraggeber/ Bauherrschaft	Stadt Balingen, Dezernat 3 Bau und Technik
Balingen Große Kreisstadt	Amt für Stadtplanung und Bausevice Neue Str. 31 72336 Balingen Tel. 07433-170 155 Fax 07433-1704 6356 stadtplanung@balingen.de www.balingen.de
HOLZWARTH Landschaftsarchitektur	Tiefbauamt Friedrichstraße 35 72336 Balingen Tel. 07433-170 291 2018 Fax 07433-1704 6291 tiefbauamt@balingen.de www.balingen.de
Ohnmacht Ingenieure PLANUNGSTEAM FÜR BAU UND VERMESSUNG	Friedenstraße 1 10249 Berlin Tel. 030-2463 2018 Fax 030-2463 2332 info@holzwarth-landschaftsarchitektur.de www.holzwarth-landschaftsarchitektur.de
Stadt- und Gemeindewerke	Marktplatz 1 72172 Sulz a. N. Tel. 07145 34404-0 Fax 07145 94404-29 info@o-ing.de www.o-ing.de
	Wasserviesen 37 72336 Balingen Tel. 07433-9989 0 Fax 07433-9989 529 info@stadtwerke.balingen.de www.stadtwerke.balingen.de

Übersicht

Bahnhofsvorplatz Balingen

Technischer Lageplan 100 TB I
M 1:100

Plannummer	PI029_FRE_BAL_5_LA_00_03_E	Projekt-Nummer	PI029
Format	841mm x 841mm		
Erstellt/Datum	14.07.2021	Leistungsphase: Ausführungsplanung	
Dateiname	PI029_BAL_LA_V1-P_210714_at		

Copiert
Datum

Copiert
Datum