
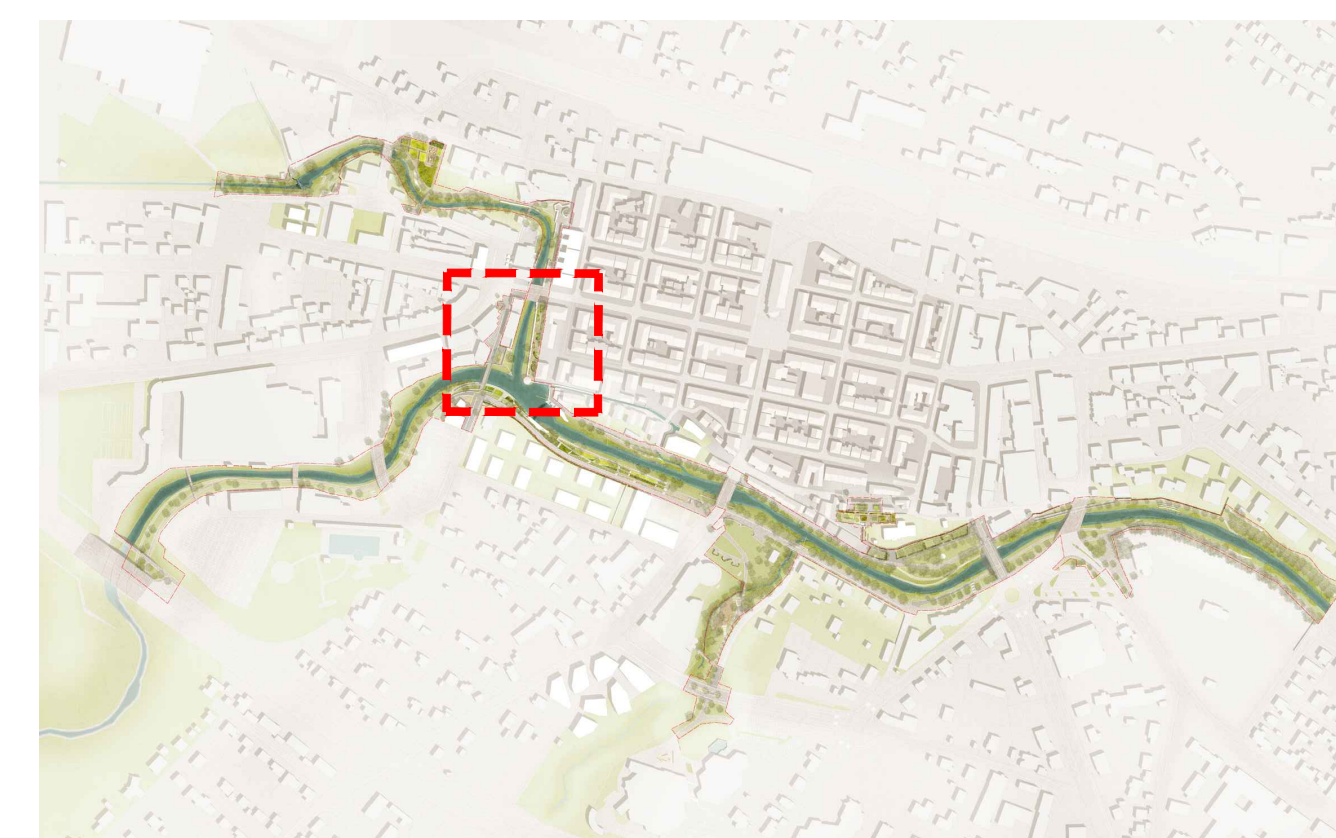
 
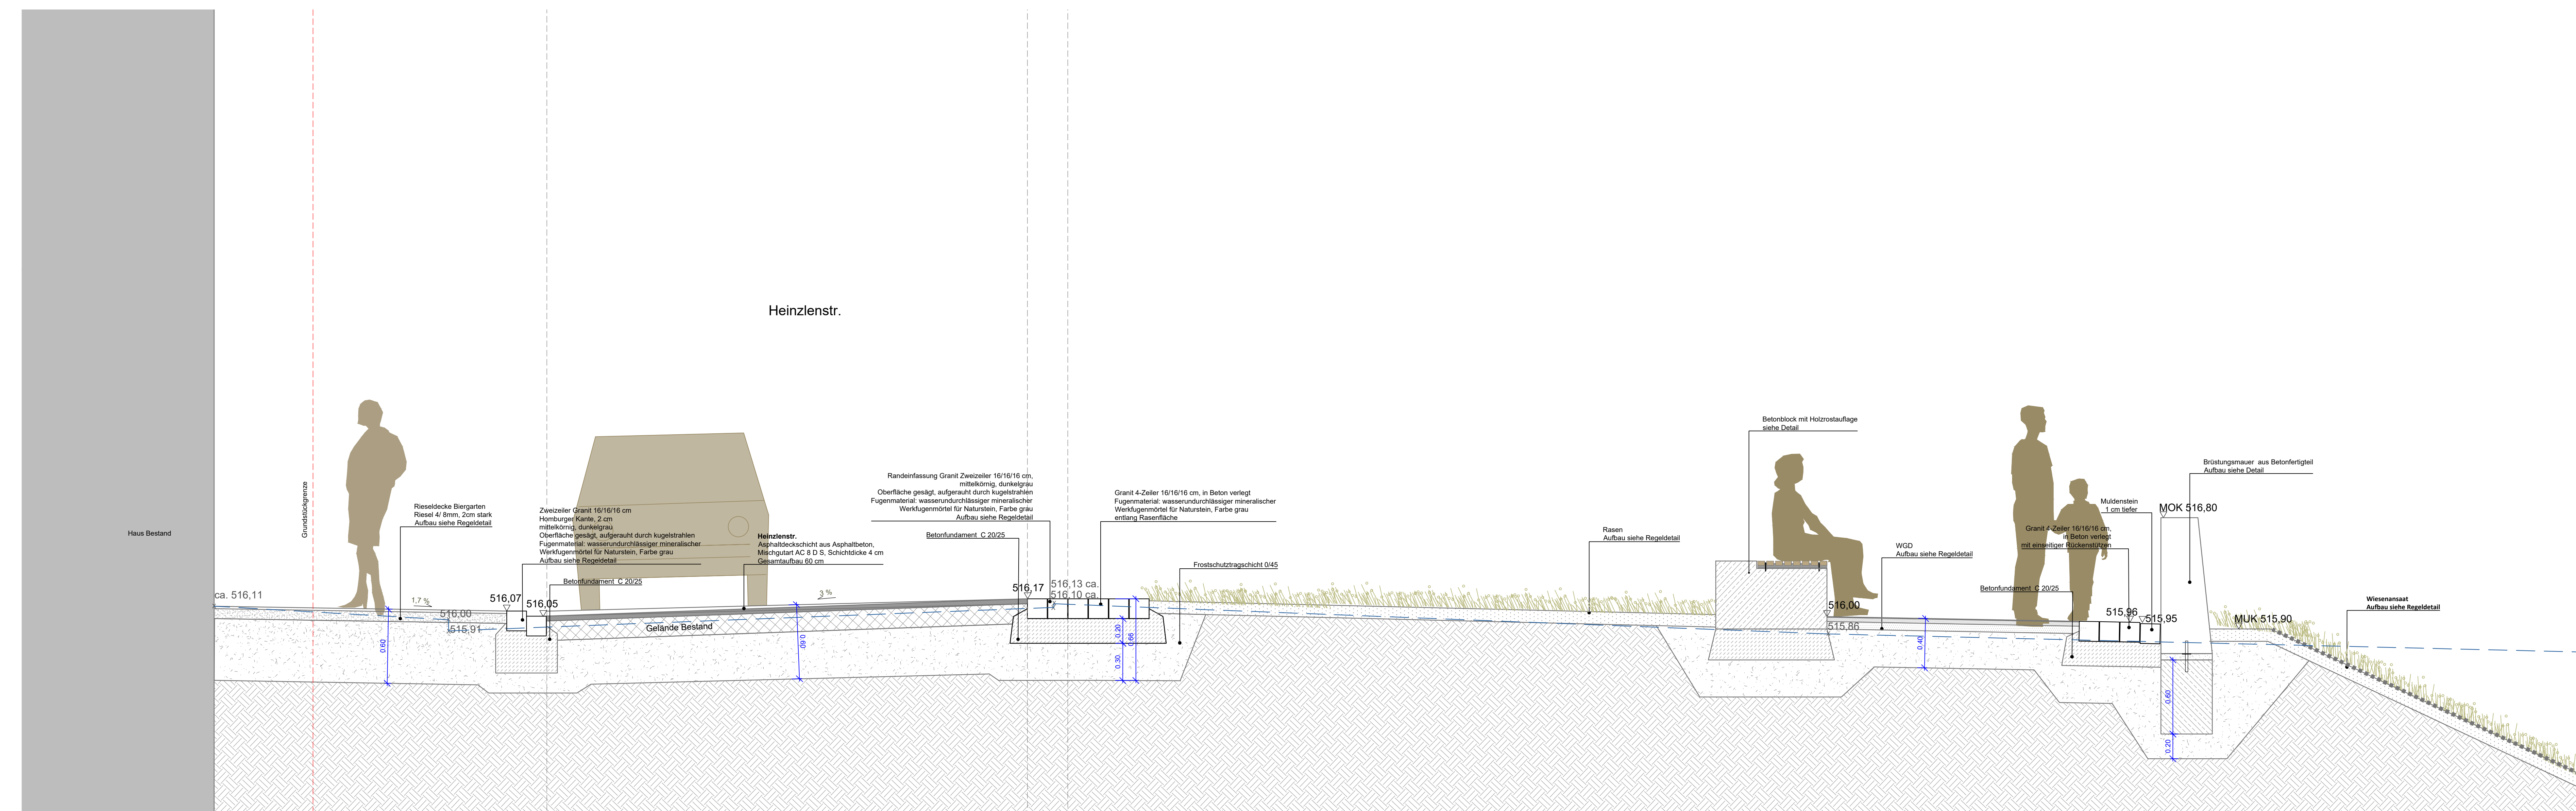


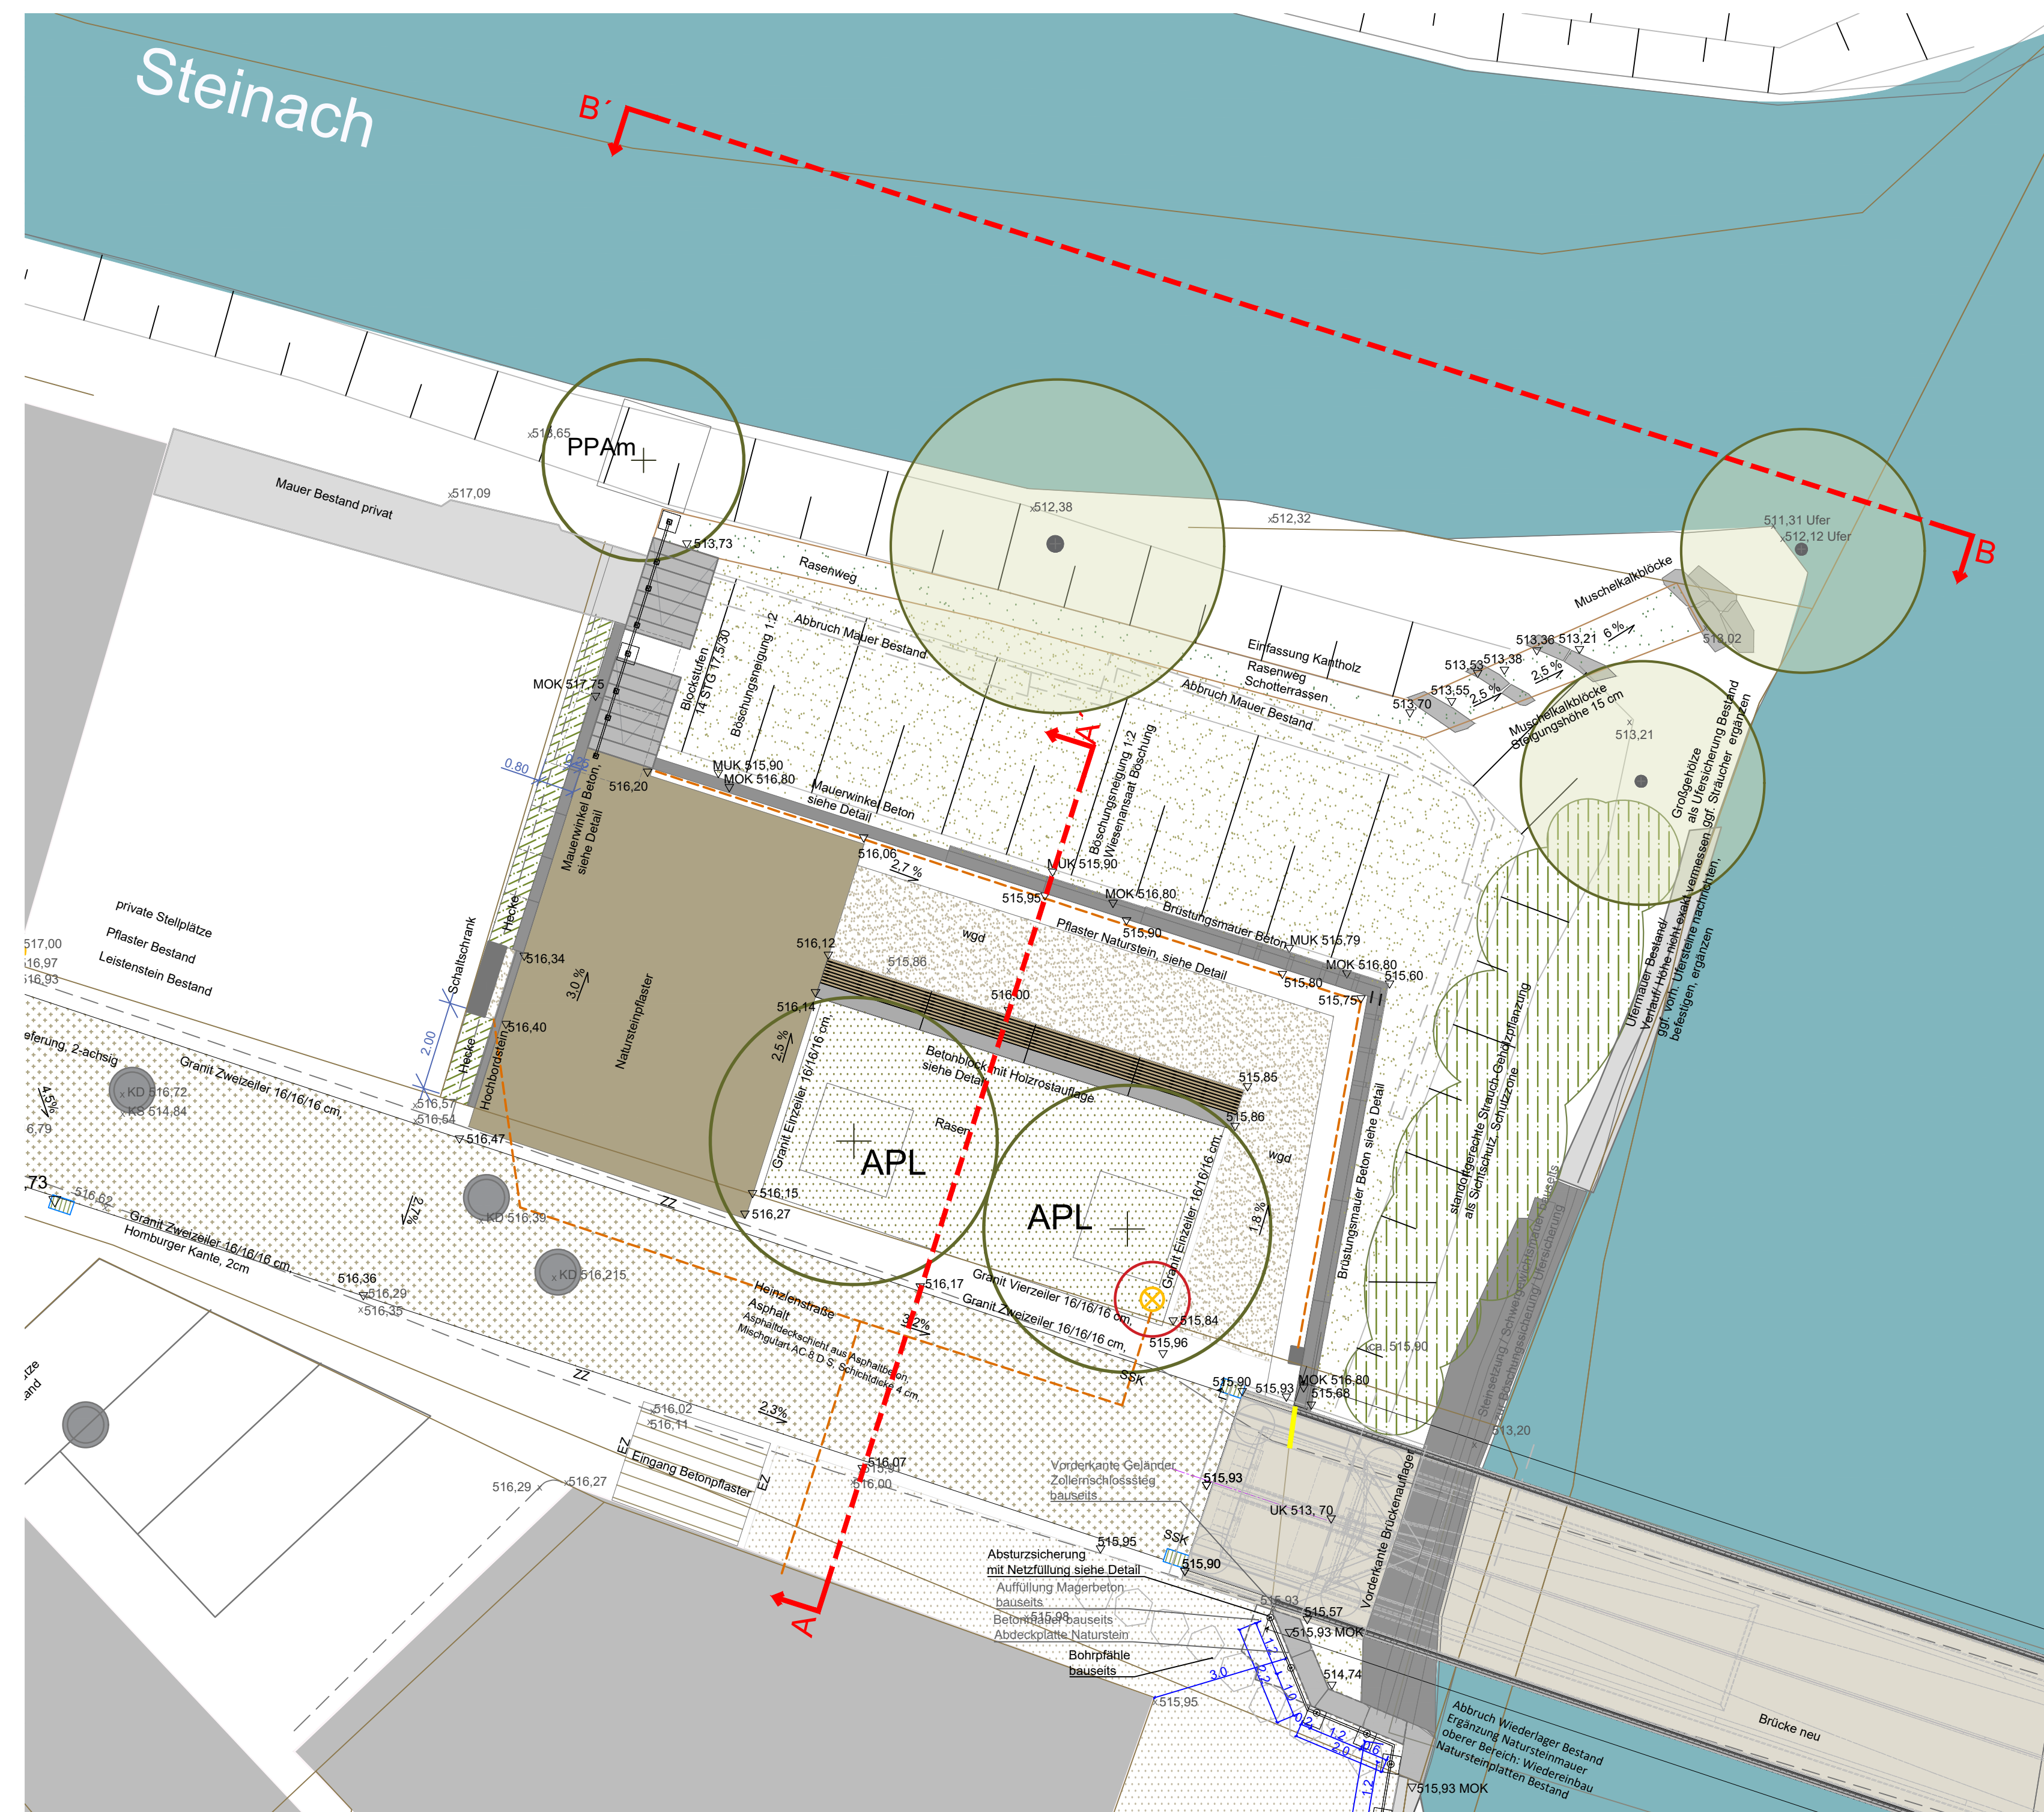

Sämtliche Angaben sind vor Ort rechtzeitig durch die Ausführungsfirma zu überprüfen.
Unklarheiten und Unstimmigkeiten sind rechtzeitig mit der Bauleitung abzuklären!

index nr.	änd.-datum	planänderung	gez.

auftraggeber
Stadt Balingen
Amt für Stadtplanung und BauSERVICE
Neue Str. 31, 72336 Balingen

vorhaben
Gartenschau Balingen 2023
Kulturhause Süd/ Landschaftsachse Süd
Freianlagen

zeichnung
Ausführungsplanung
Heinzelstr.
Regelschnitt Heinzelstr./ Stadtbalkon

datum
28.07.2021

maßstab
1:20

plan nr
1545_05_05_506

index
./.