



Erdgeschoss

M: 1:100

Stingstrasse 32, Balingen




Tiefgarage - Untergeschoss

M: 1:100

Stingstrasse 32, Balingen



Ansicht Nord
1:75

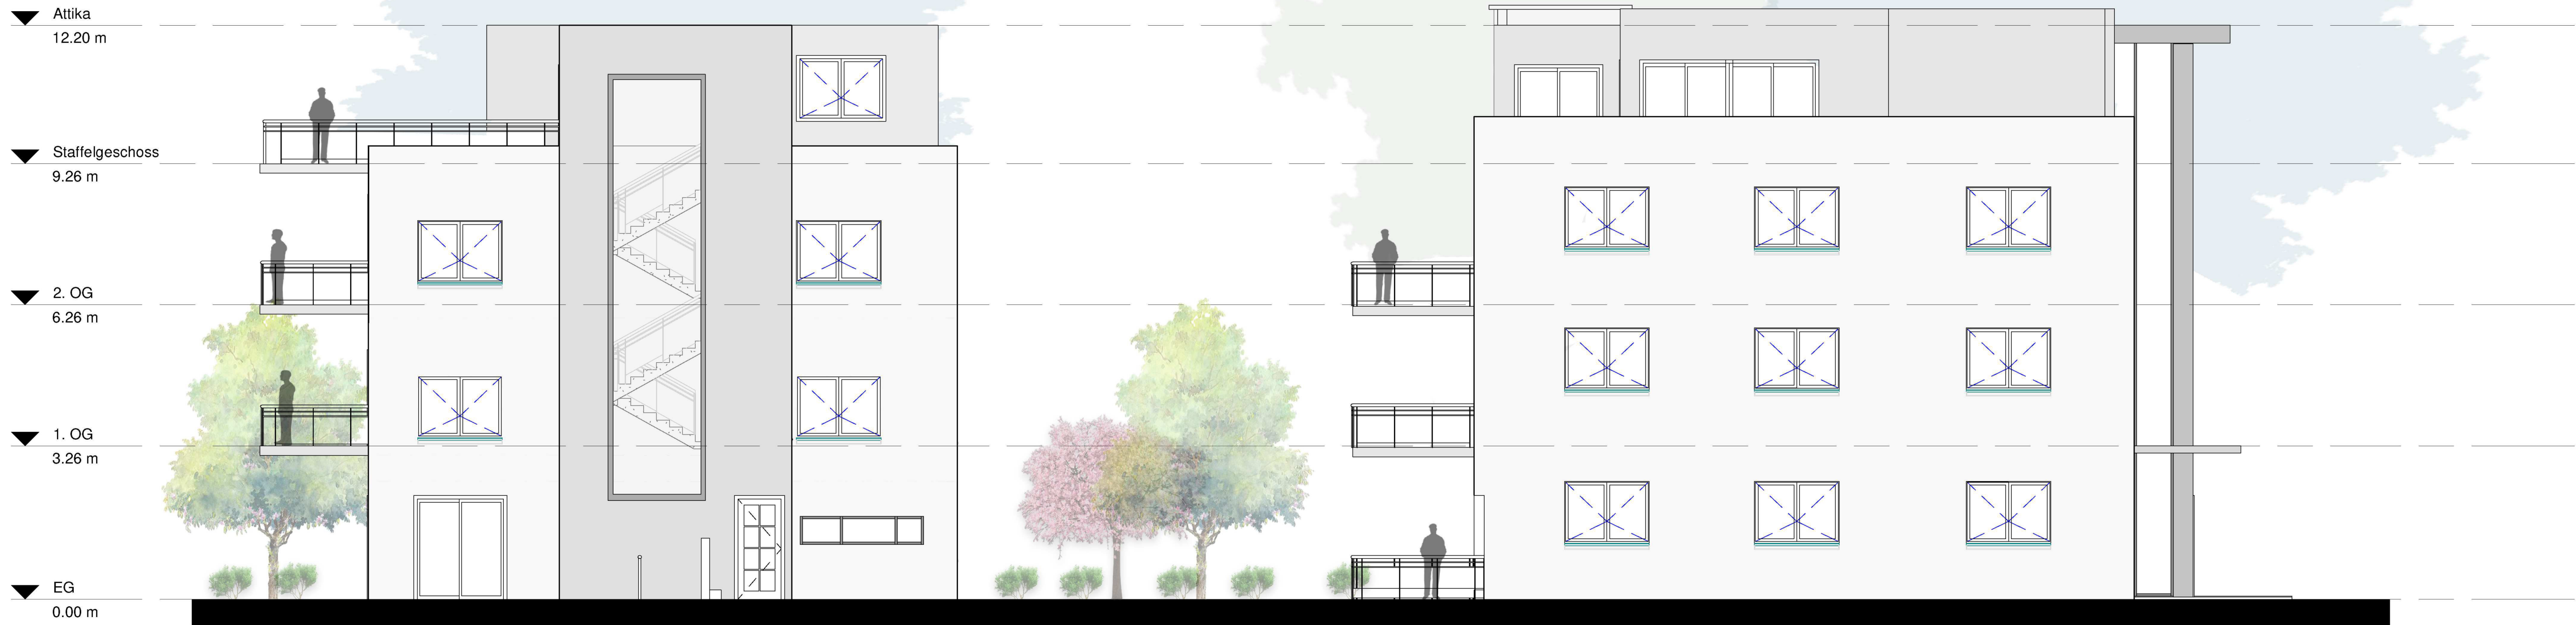

Ansicht Ost / Nord
1:75