


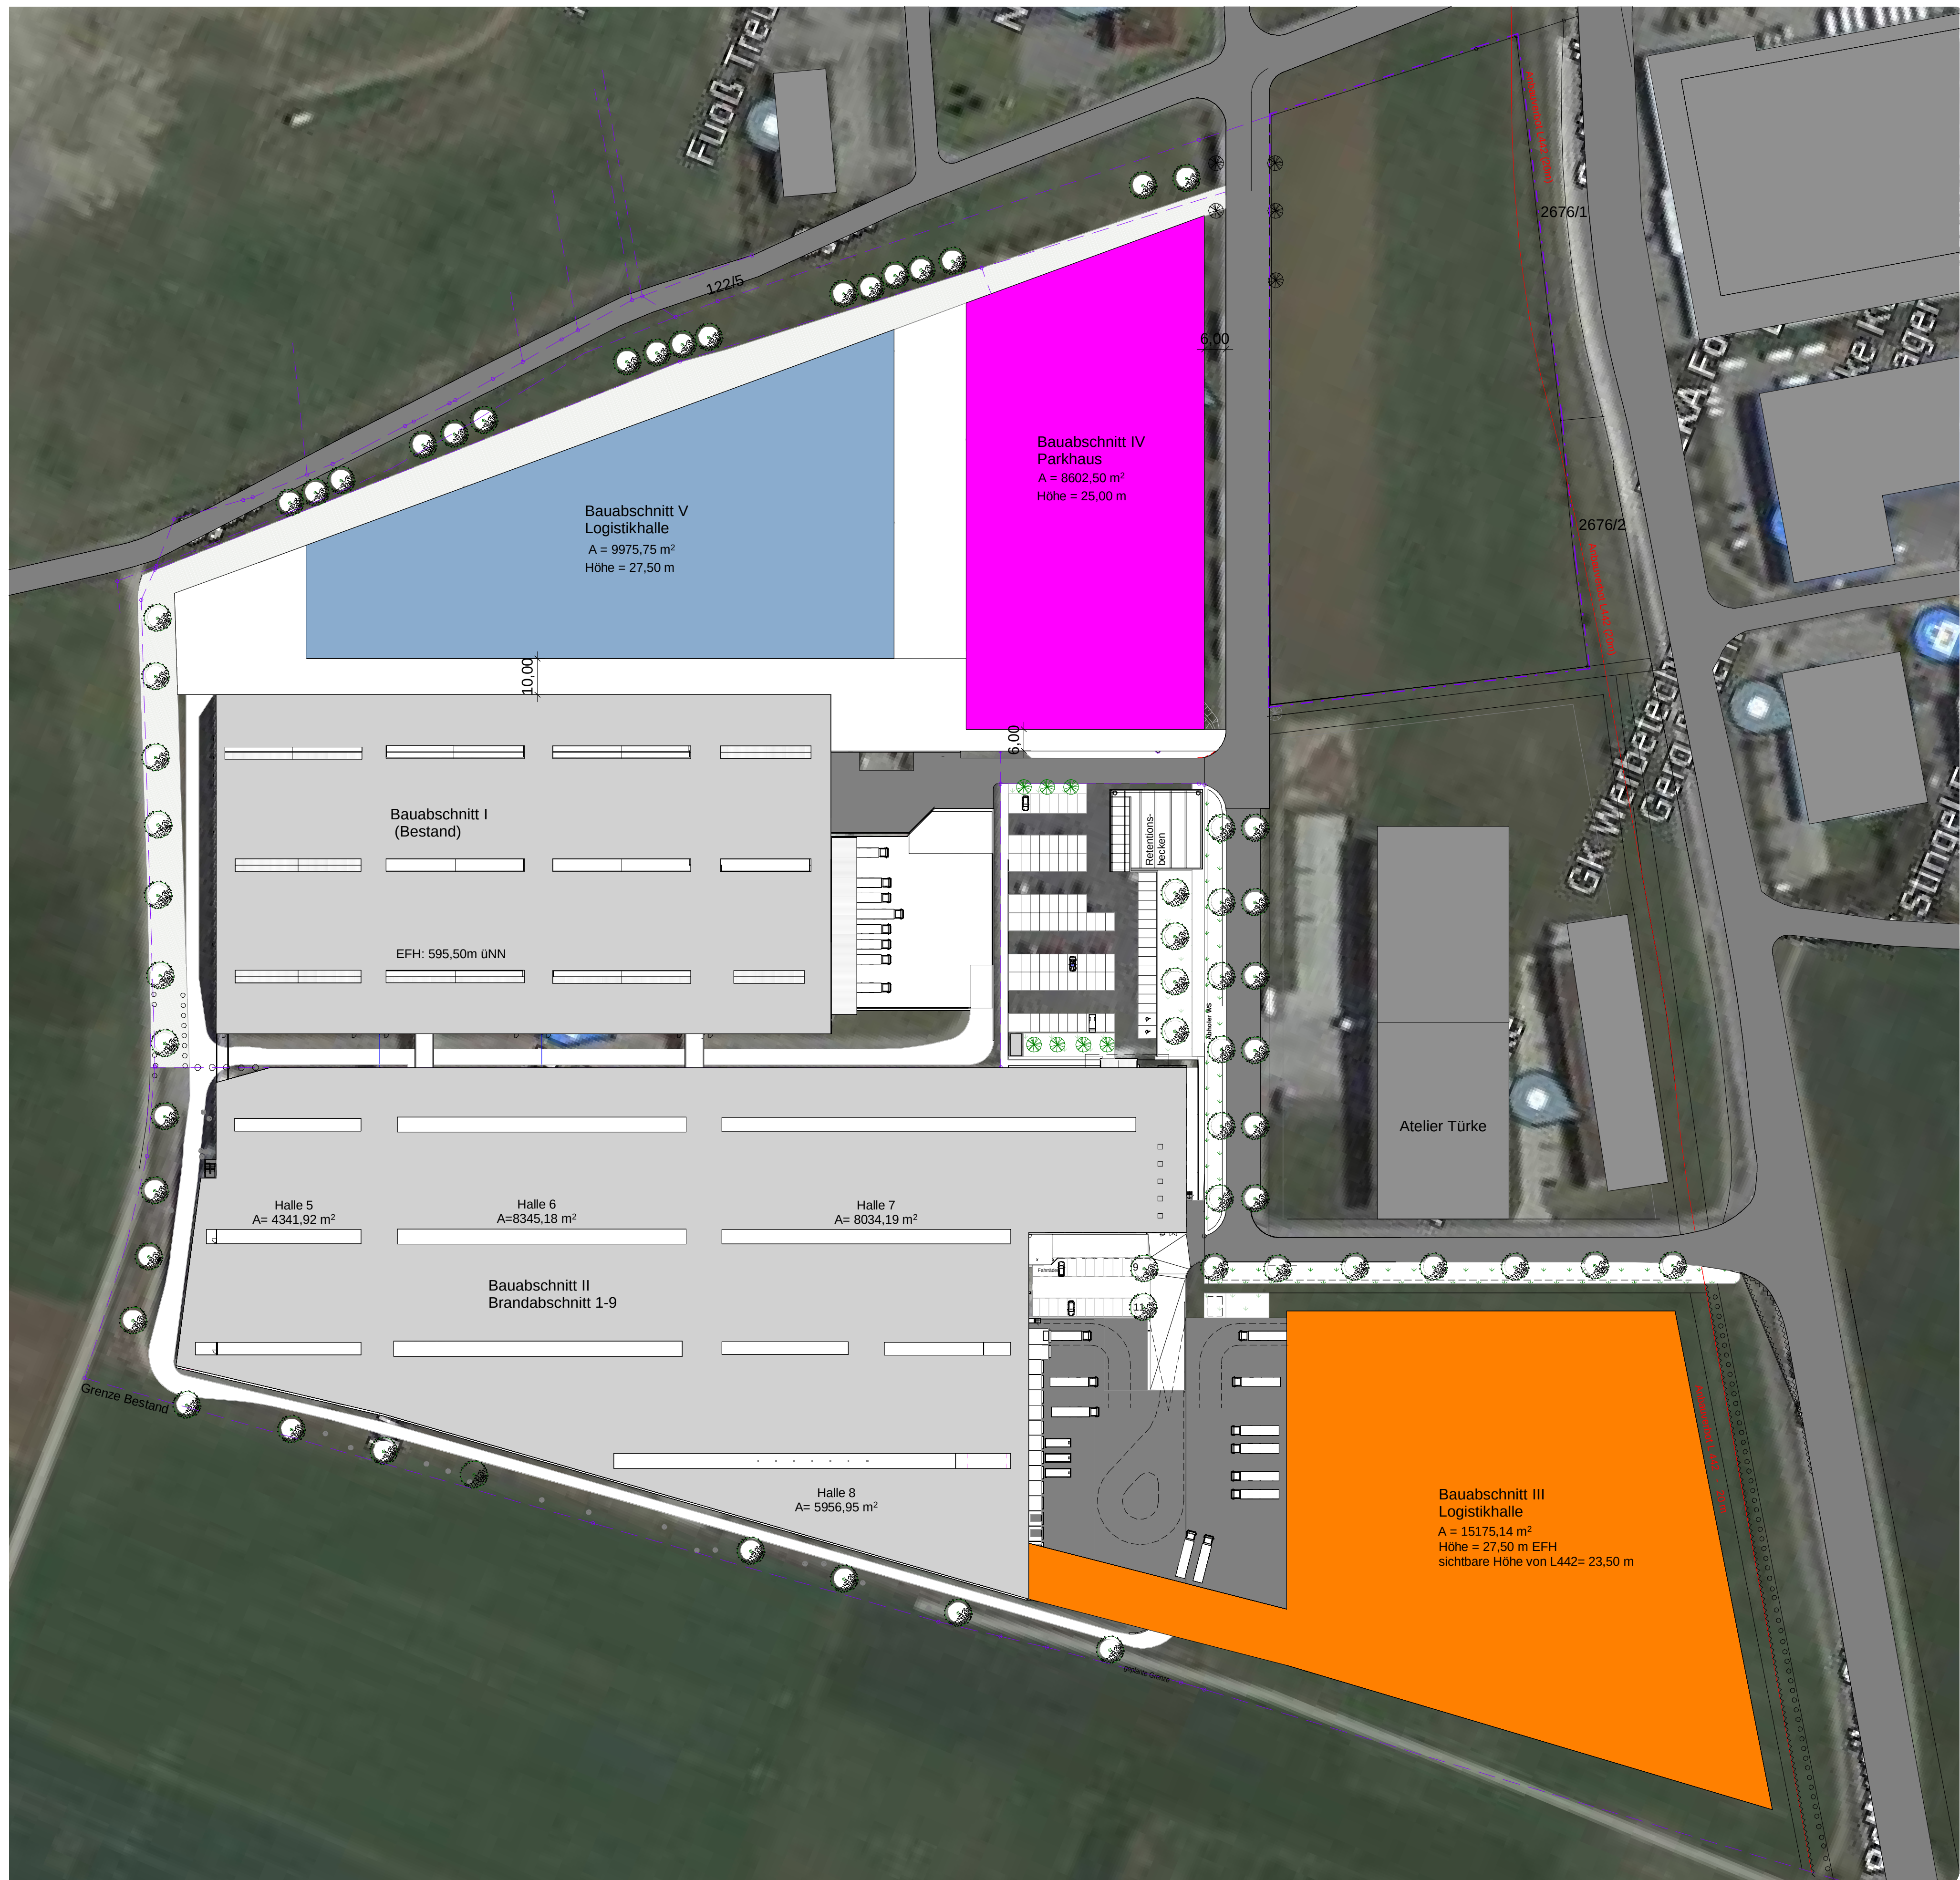

PLANINHALT

Übersichtsplan Zielplanung

1 : 1000

MASSSTAB

0

PLAN NR

21.11.2022

DATUM

BAUHERR

WS Weinmann & Schanz GmbH
Rote Länder 4
72336 Balingen-Weilstetten

BAUVORHABEN

Zielplanung Gebäude III - VI

ARCHITEKTEN

h2 ARCHITEKTEN GMBH
Melanie Hotz
Elmar Hotz
Winterlinger Str. 77
72479 Straßberg

T: 07434/ 91919-0
F: 07434/ 91919-40

www.h2-gmbh.de
info@h2-gmbh.de

h2 ARCHITEKTEN GMBH