


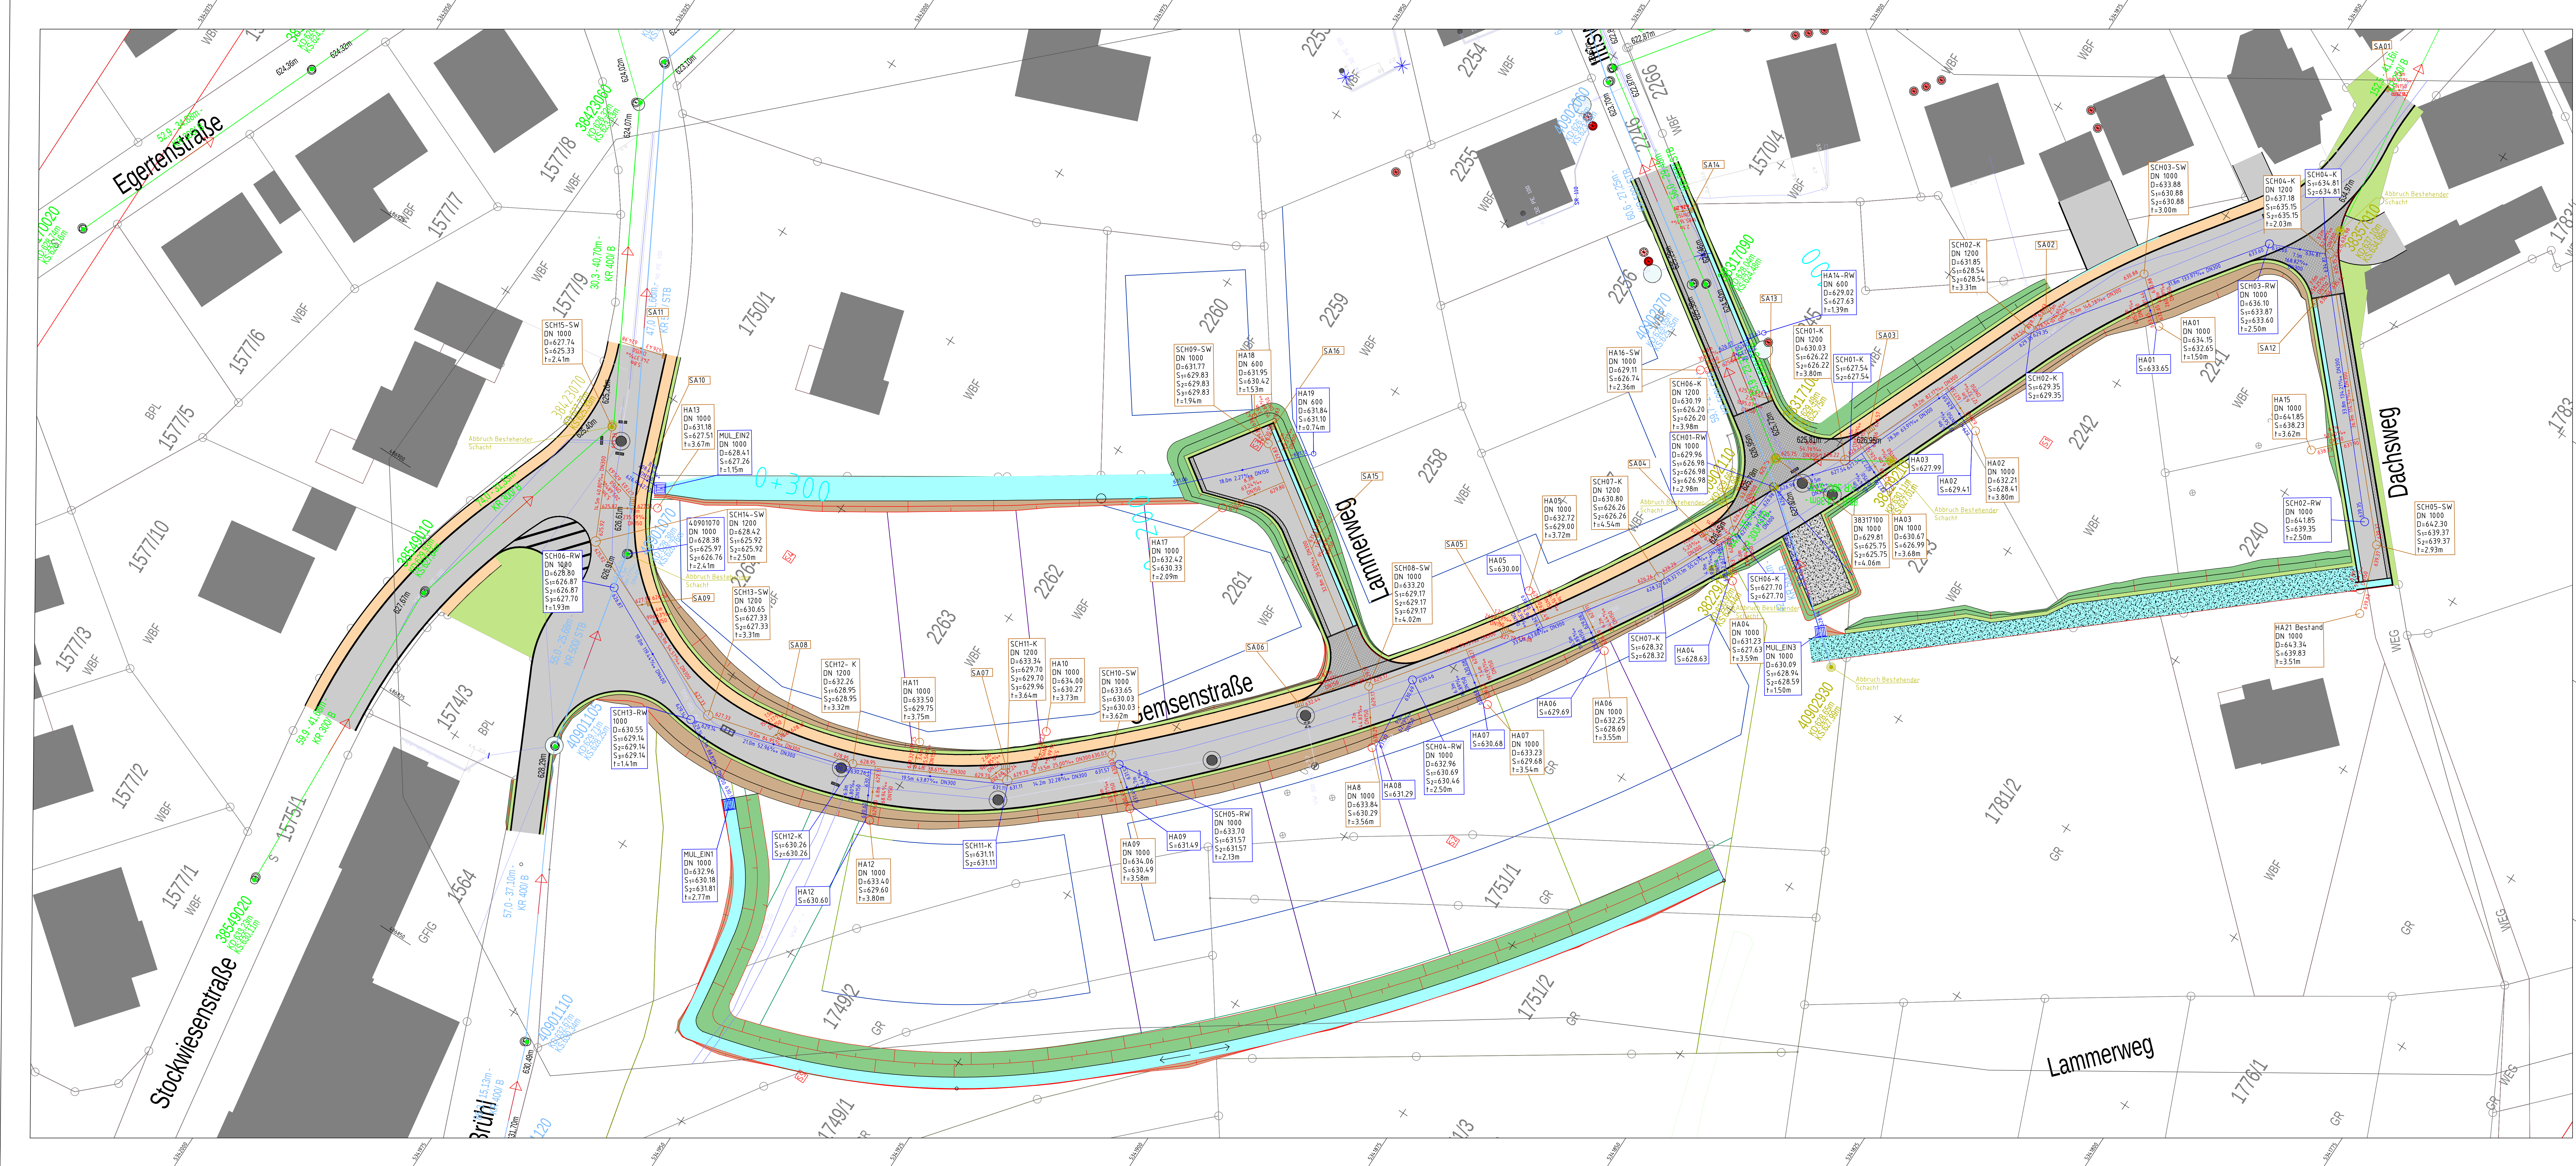

- Abbruch
- Regenwasserkanal
- Schmutzwasserkanal
- Schmutzwasserkanal (Bestand)
- Regenwasserkanal (Bestand)
- Wasserversorgung (Bestand)

F			
E			
D			
C			
B			
A			
Datum	gez.	gepr.	Änderung

Obersicht:

Auftraggeber

Große Kreisstadt Balingen
Stadtteil Roßwangen

Projekt

Erschließung Oberer Brühl 2. + 3. BA

Zeichnungsinhalt

Lageplan
Kanalplanung

Datum	Name	Planungsstand / Maßstab	Kennzeichnung
gez. 15.11.2022	RAUR	Entwurfsplanung	Projekt-Nr. 1591-20-069_377-138
			Datell-Nr. 377138301.dwg
gez. 15.11.2022	ERWS	1:250	Zeichnung-Nr. 301

SWECO

SWECO GmbH

Standort

Friedrichstraße 3

72636 Balingen

Deutschland

T +49 (0)713 2507-0

F +49 (0)713 2507-57

E info@sweco-grnh.de

W www.sweco-grnh.de

Standort

Holzstraße 11

72636 Balingen

Deutschland

T +49 (0)7433 90469-0

F +49 (0)7433 90469-9

E info@sweco-grnh.de

W www.sweco-grnh.de