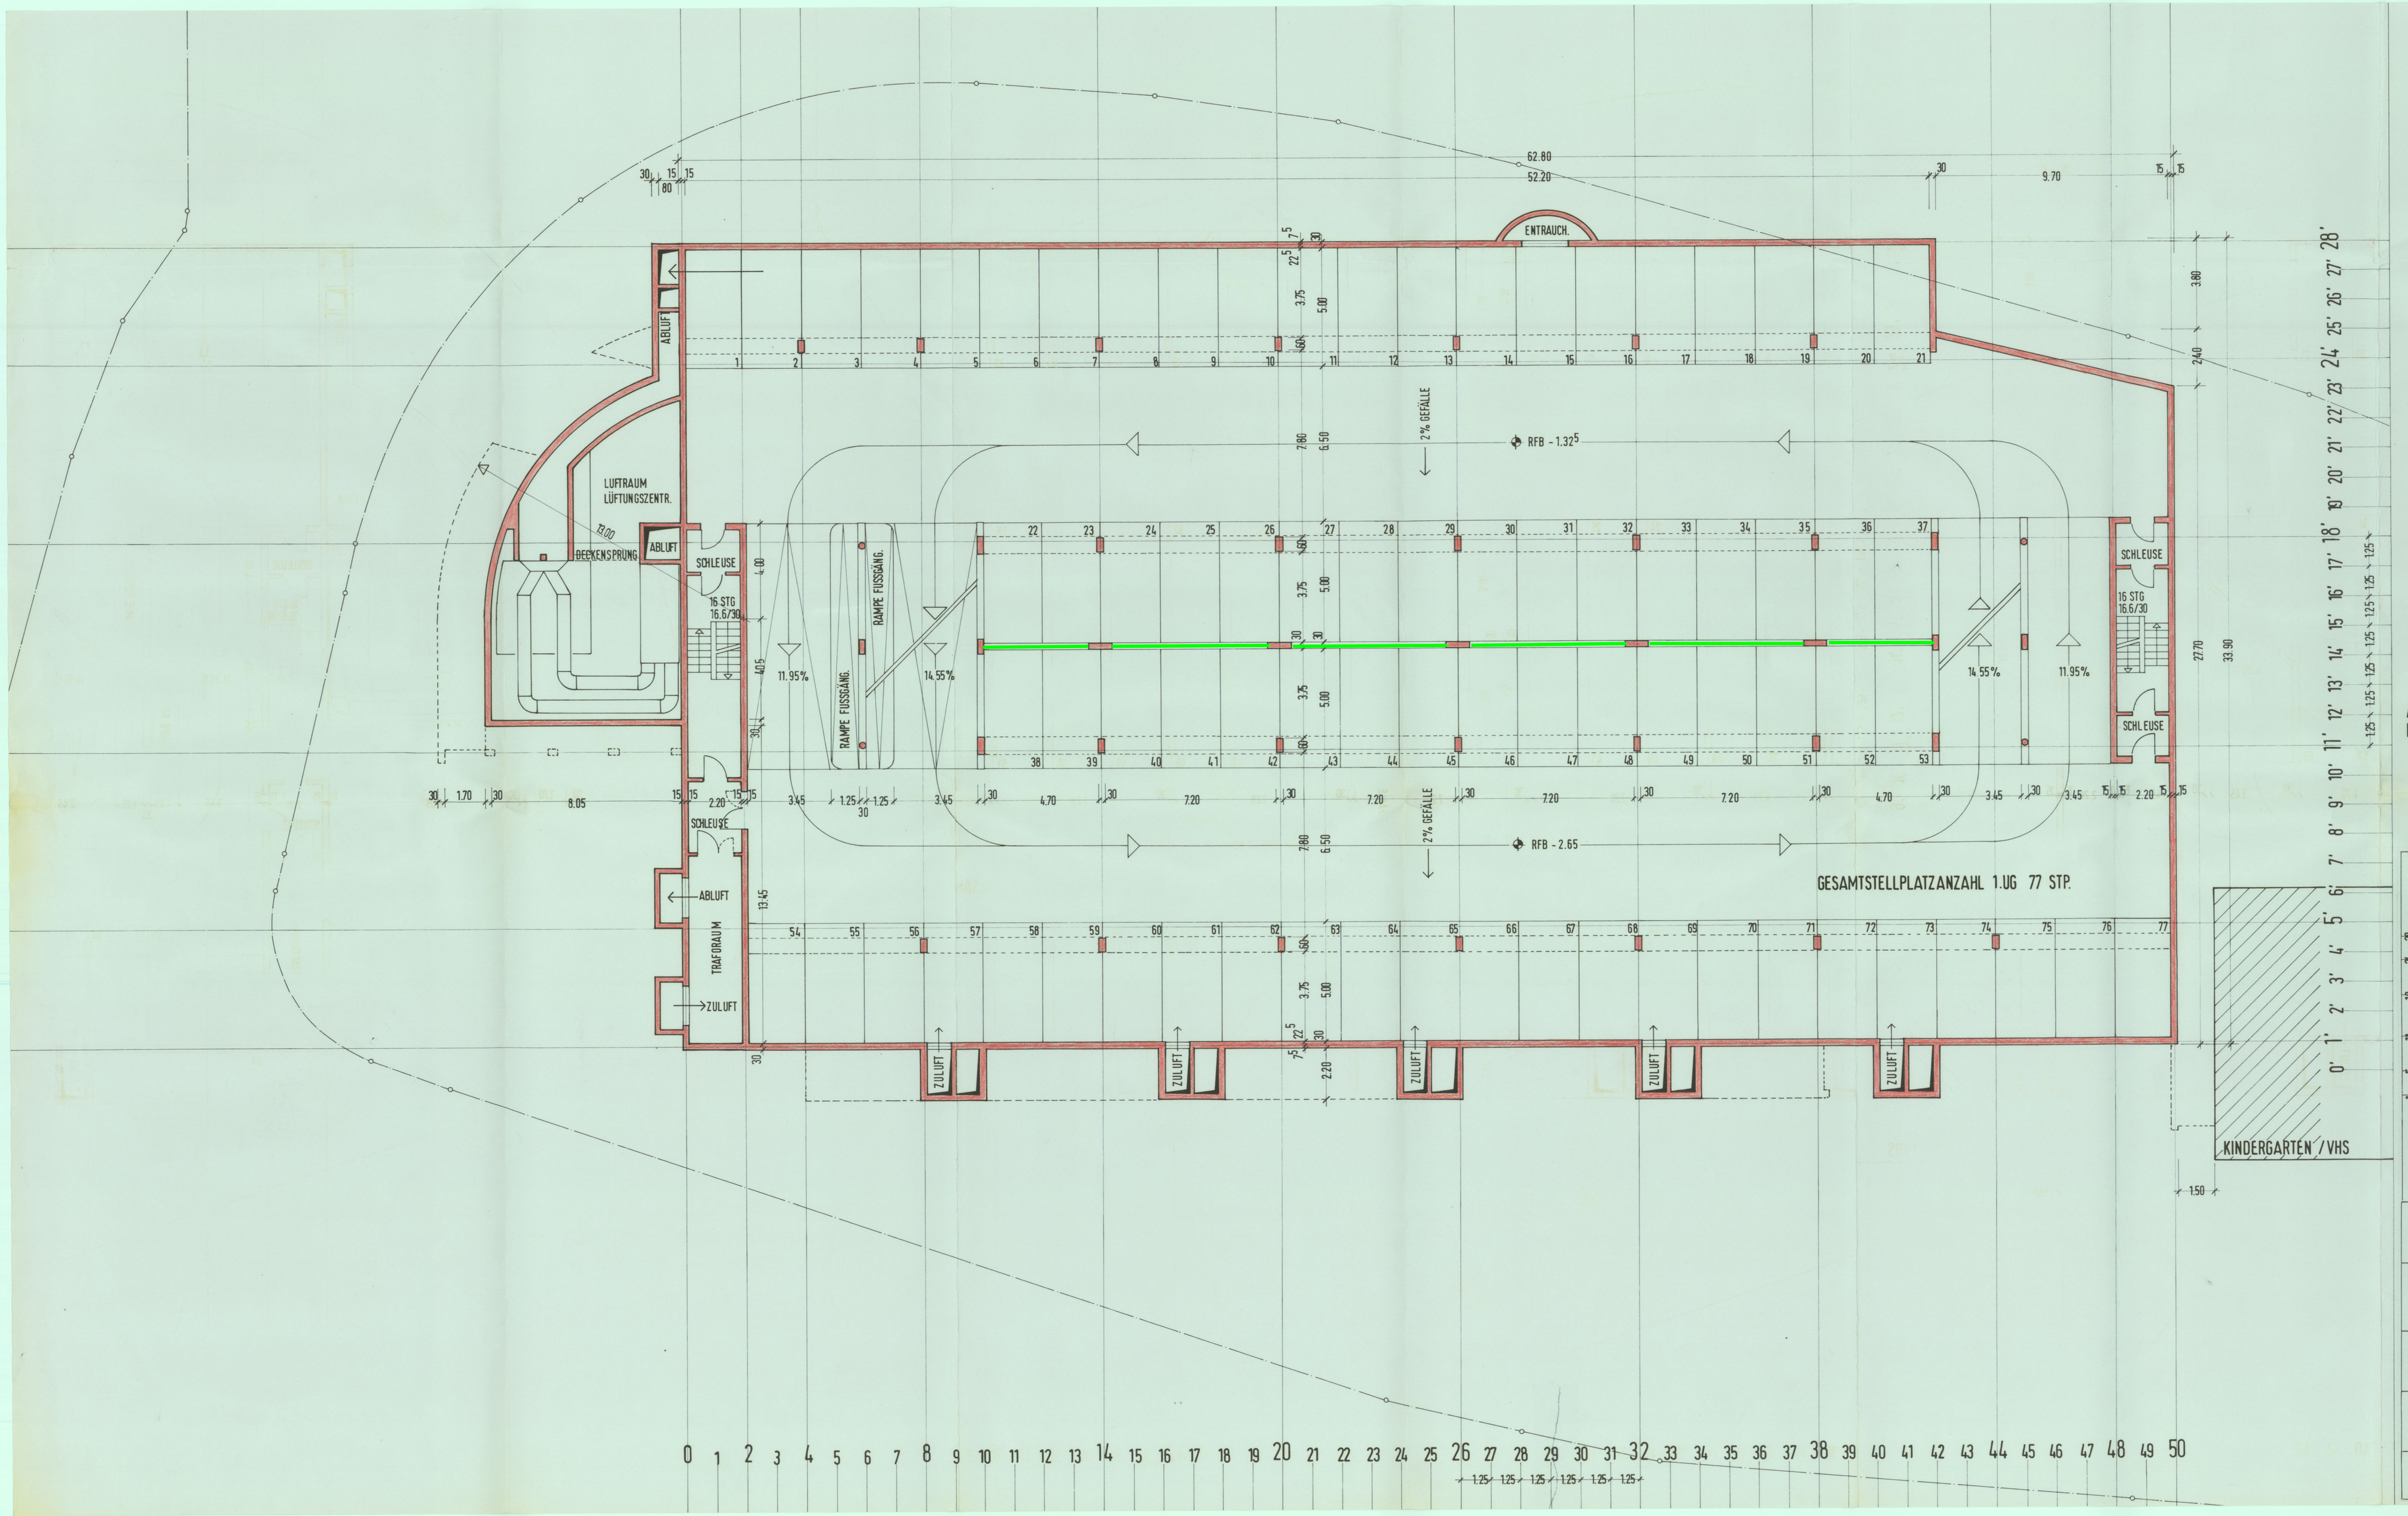

ANERKANNT:
BAUHERR

ANERKANNT:
ARCHITEKT

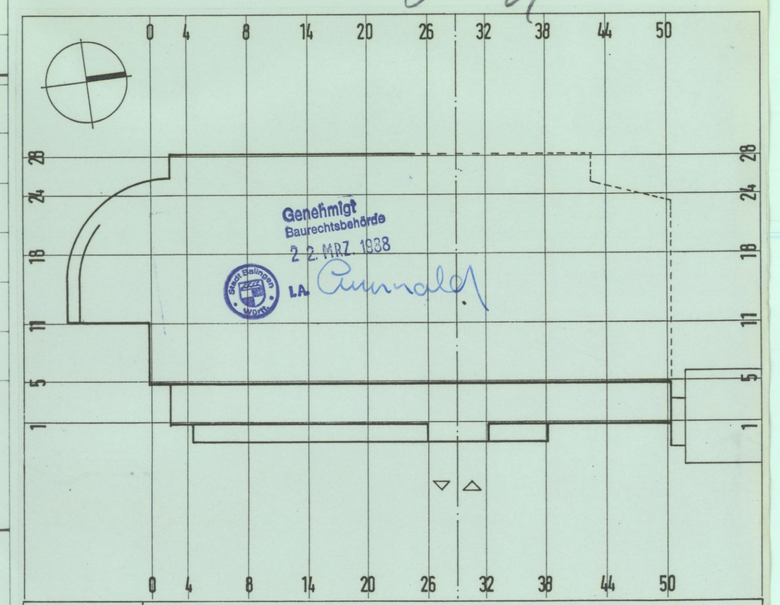

PROJEKT	PARKIERUNGSANLAGE BALINGEN-MITTE ÖFFENTLICHE PARKIERUNGSANLAGE 7460 BALINGEN WILHELMSTR./AM SPITALTÖRLE
BAUHERR VERTRETEN DURCH	GROSSE KREISSTADT BALINGEN STADTPLANUNGS- UND HOCHBAUAMT POSTFACH 1840 7460 BALINGEN
PLANUNG U. BAULEITUNG	NICOLAI, REICHL, SASSENSCHEIDT FREIE ARCHITEKTEN DIPL.-ING. H. REICHL, DIPL. ING. J. SASSENSCHEIDT EDUARD PFEIFFER STRASSE 31 7000 STUTTGART 1 TEL. 0711/22 38 14/41
INHALT	GRUNDRISS 1. UNTERGESCHOSS — PLAN-NR. 1.0.02
BEARBEITET: 11/87 — DATUM — GEÄNDERT — DATUM — GEPRÜFT	MASSTAB 1:100