


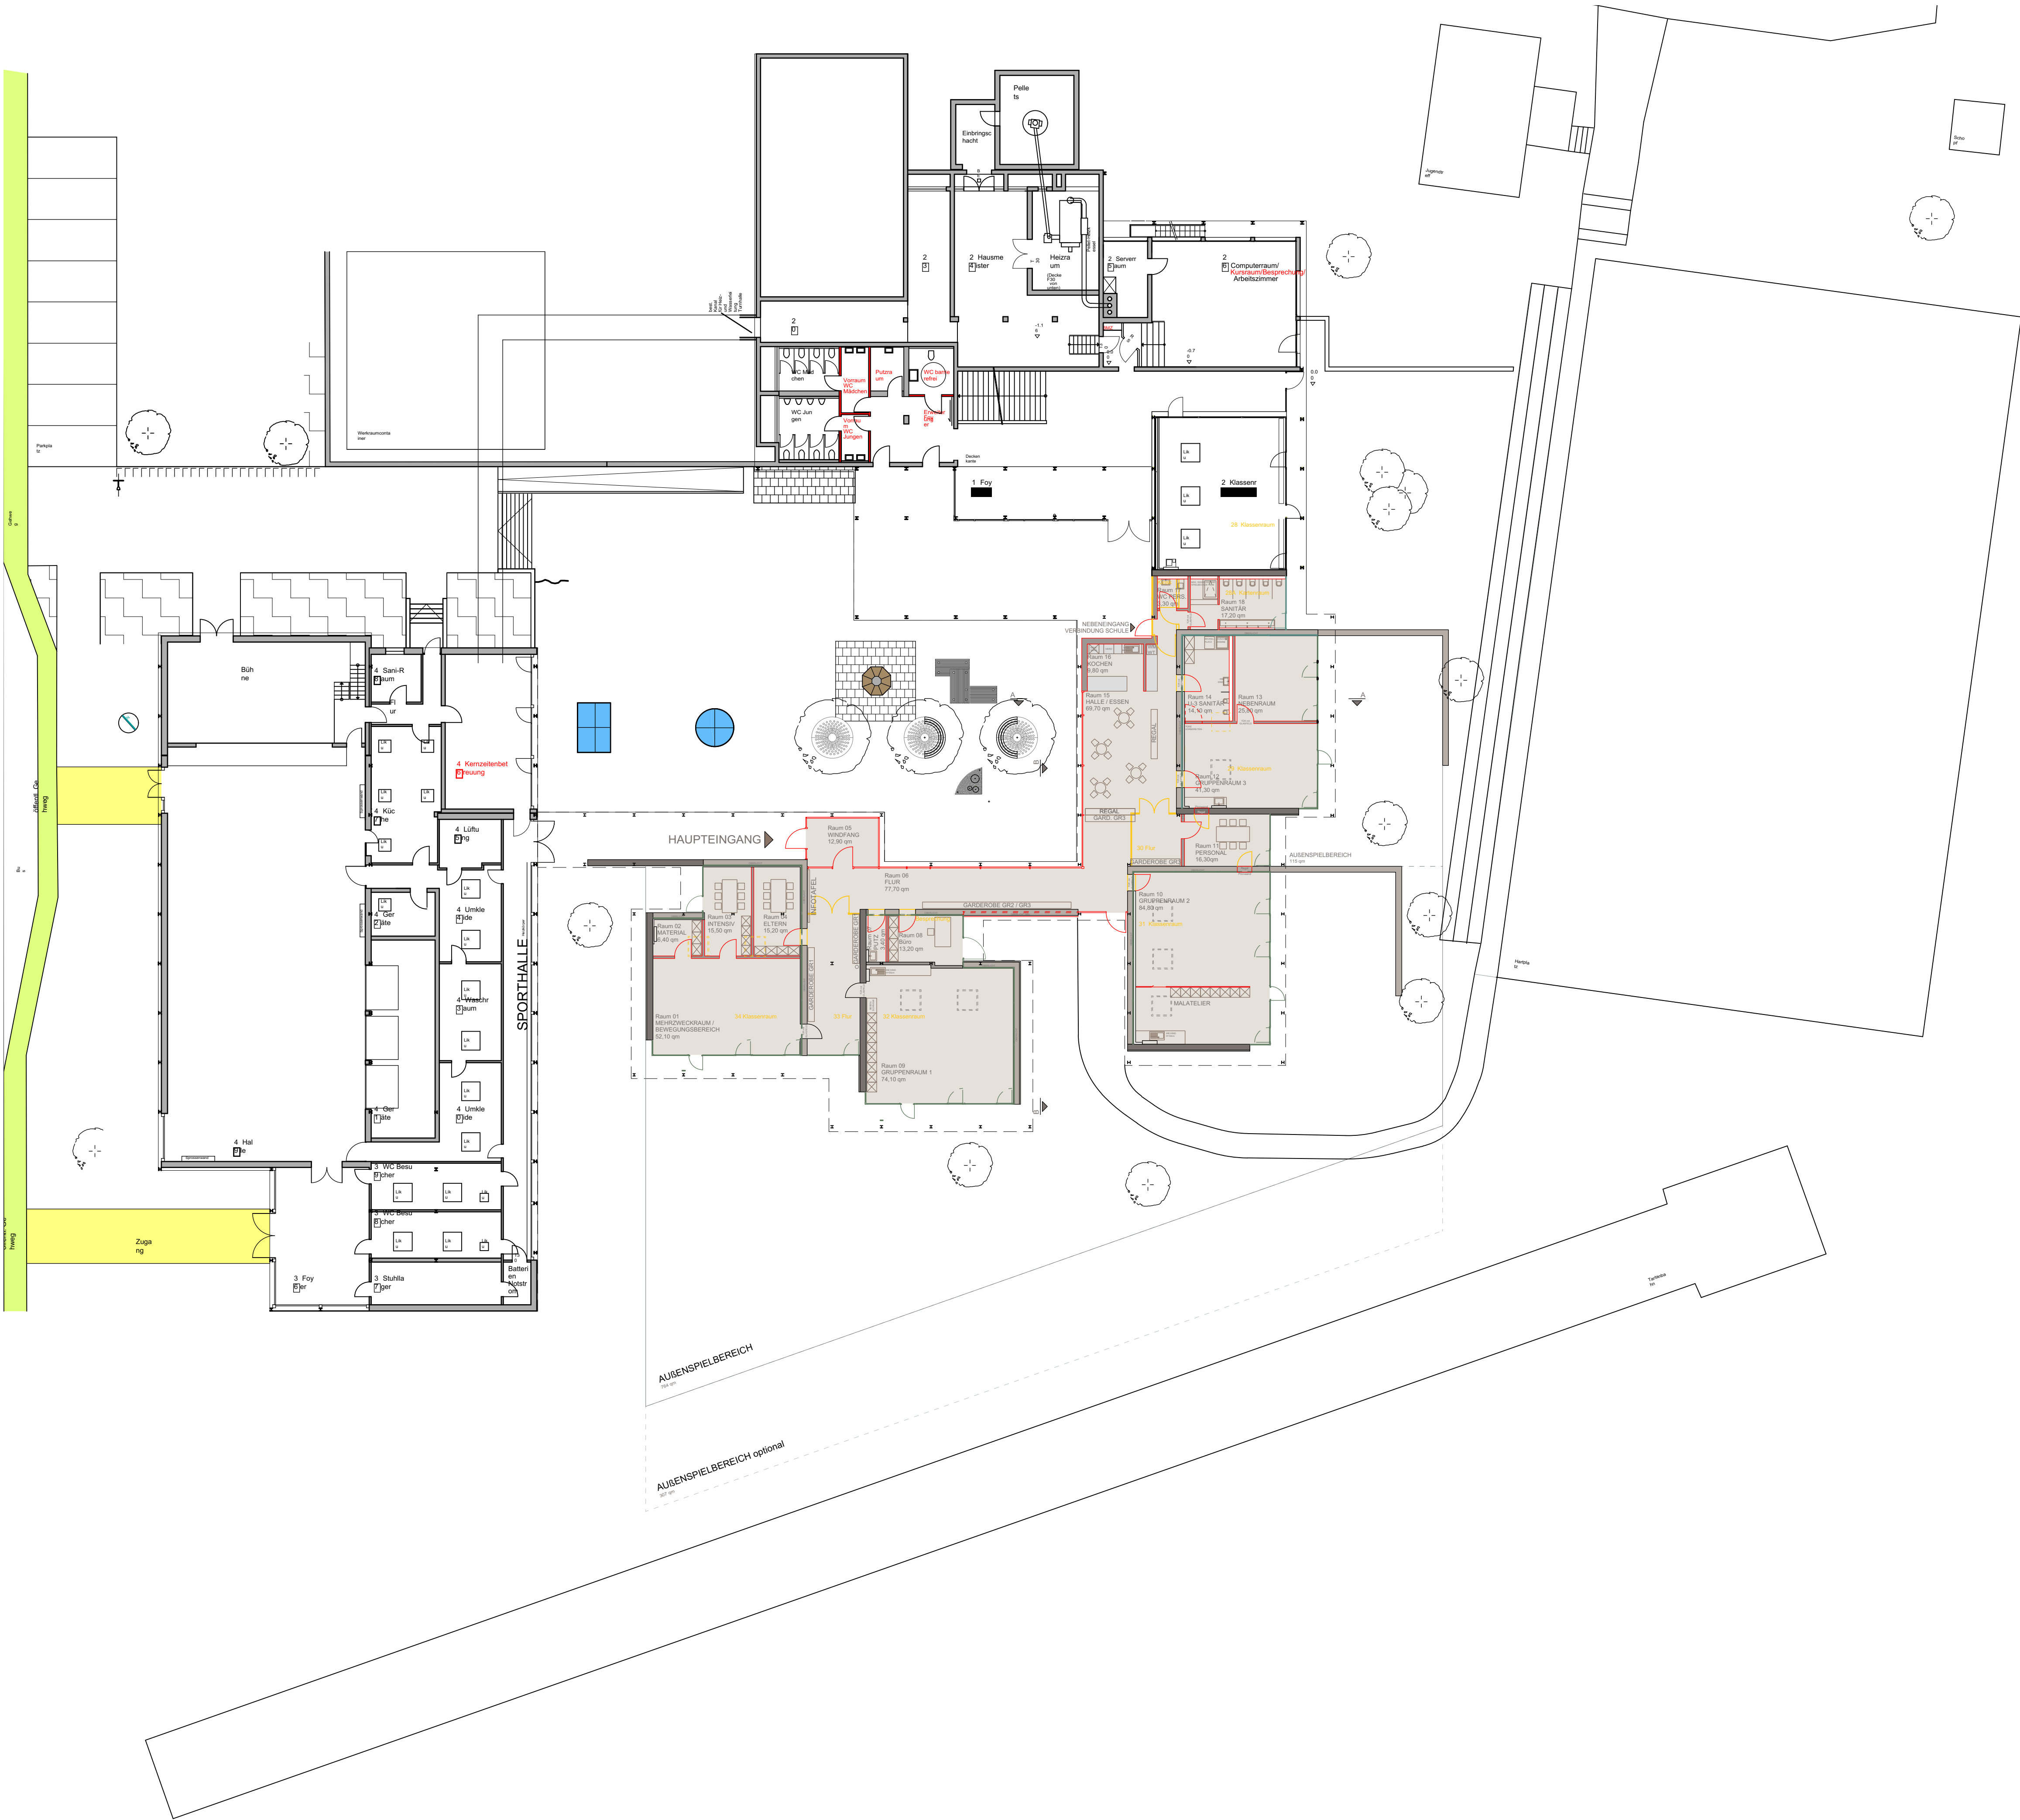

47.04.004	-	GRUNDRISSSE GESAMTÜBERSICHT KINDERGARTEN	27.11.2015
PLAN-NR.	INDEX	PLANINHALT	STAND
M 1:200	DIN A 1	GENEHMIGUNGSPLANUNG	--
MAßSTAB	PLANGRÖSSE	ENTWURFSPHASE	FREIGABEDATUM

UMBAU KINDERGARTEN LANGWIESENSCHULE ENGSTLATT			
PROJEKT			
STADT BALINGEN VERTRETEN DURCH DEZERNAT 3 BAU+TECHNIK - AMT FÜR HOCHBAU & GEBÄUDEWIRTSCHAFT NEUE STRASSE 31 72336 BALINGEN		THORSTEN SORG FREIER ARCHITEKT HAUPTWASEN 1 72336 BALINGEN TEL: 07433 . 90 46 565 FAX: 07433 . 90 46 578 MAIL: mail@ts-architektur.de	
BAUHERR		ARCHITEKT	

INDEXLISTE:
-

SORG BEARBEITER	UNTERSCHRIFT ARCHITEKT	UNTERSCHRIFT BAUHERR
--------------------	------------------------	----------------------