



Anl. 1

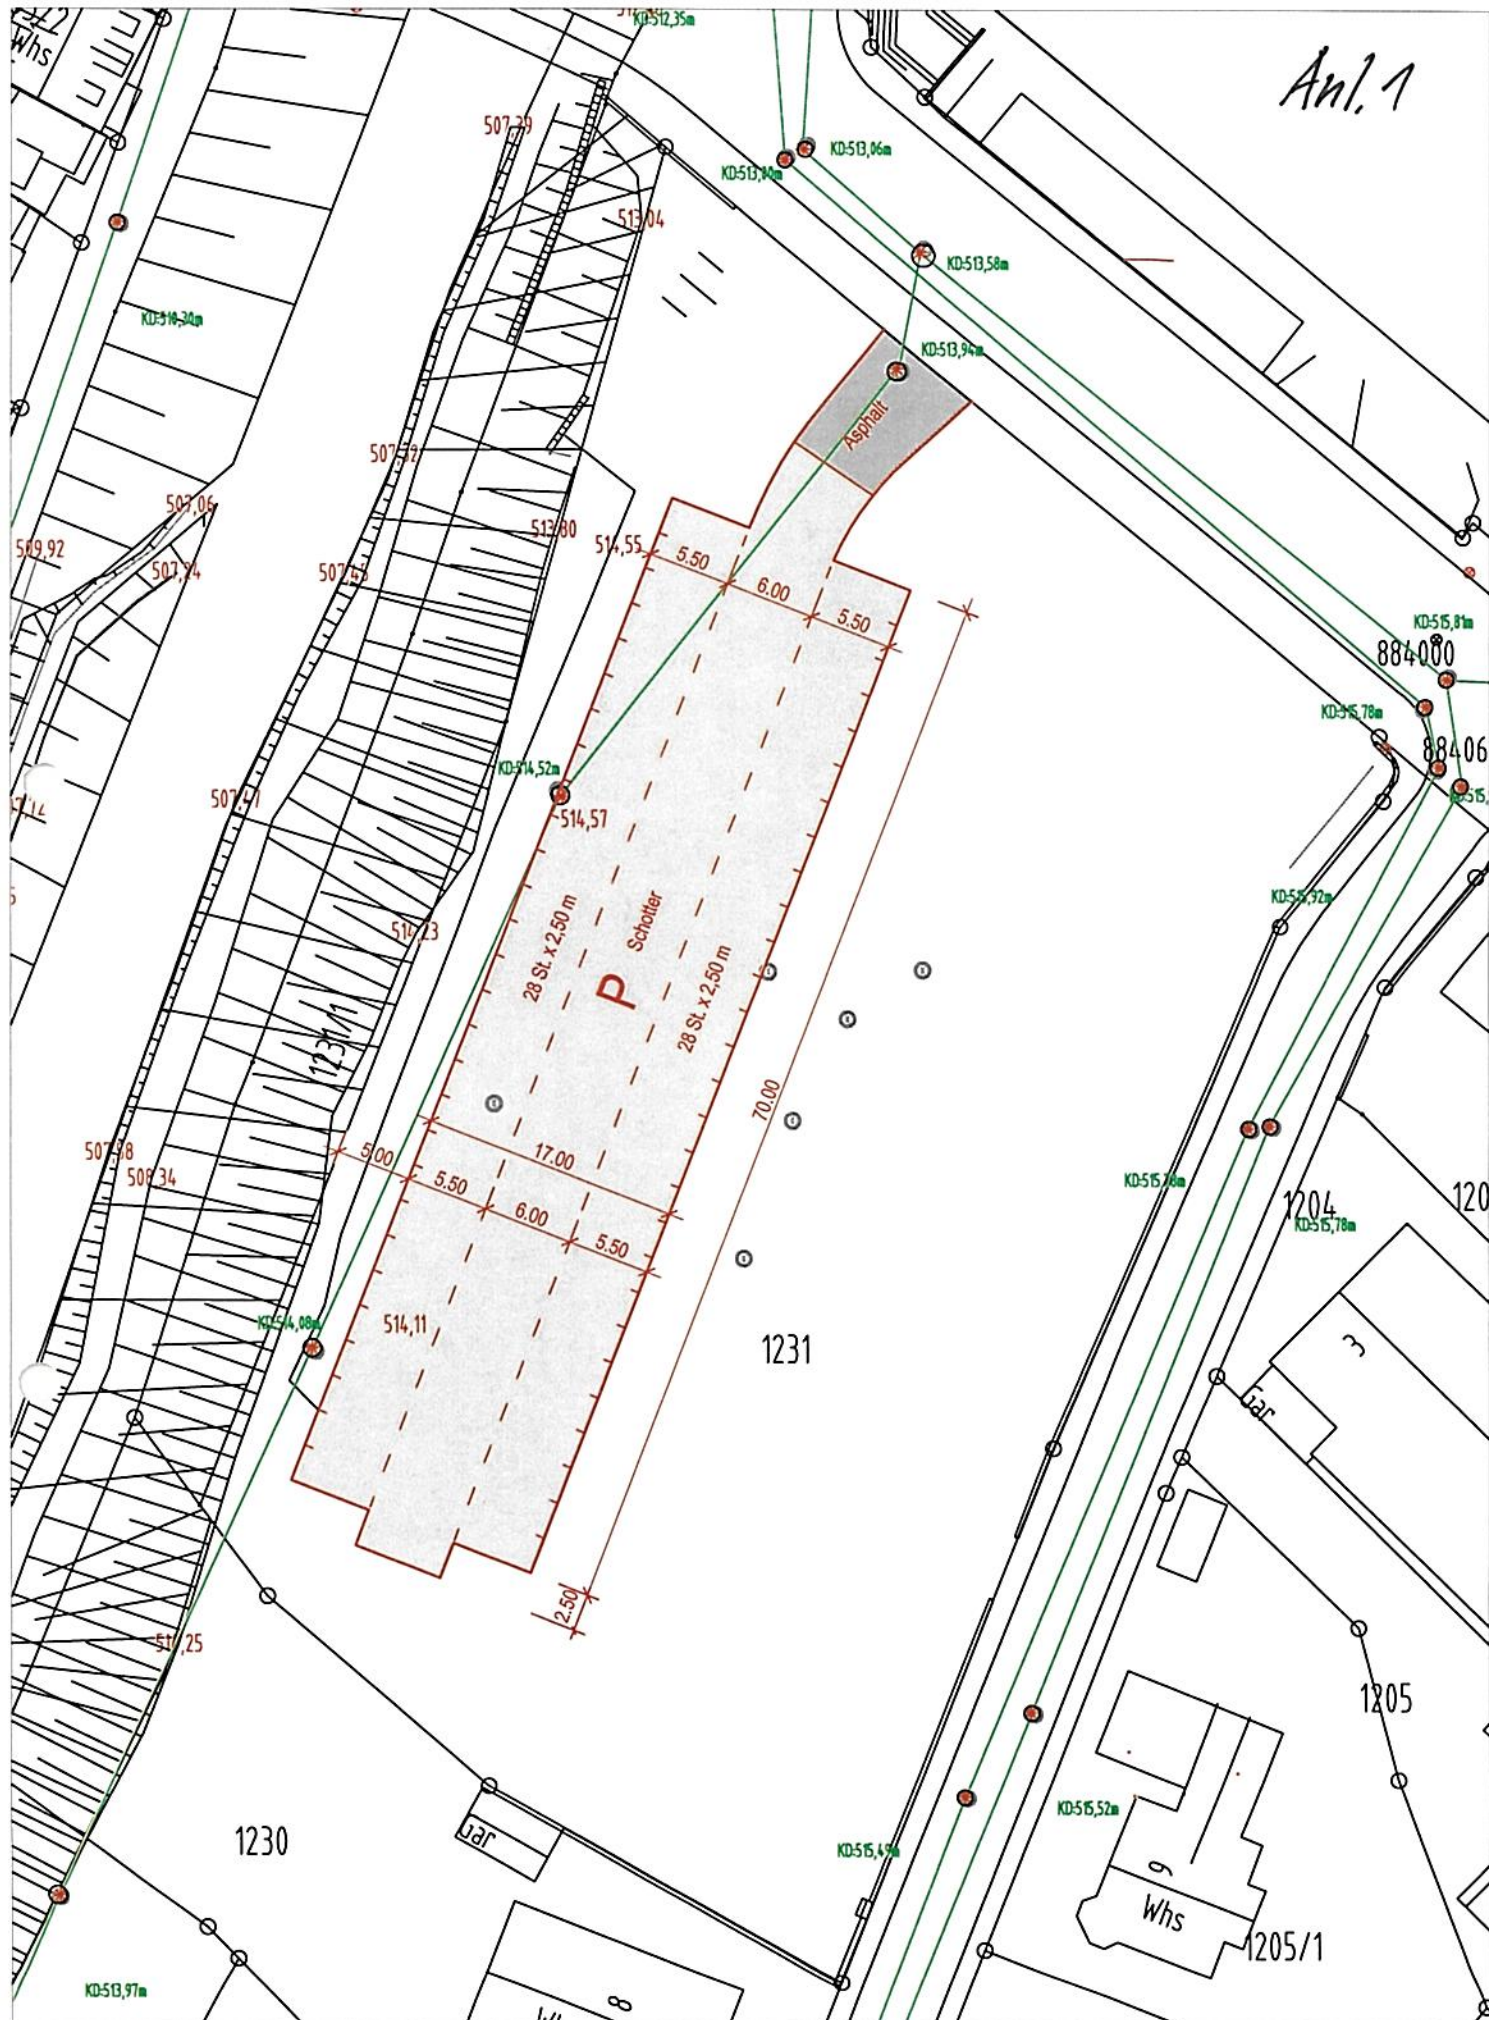

Provisorischer Parkplatz "Strasser" M. 1 : 500

Balingen, 24.06.2016

Balingen, 24.06.2016

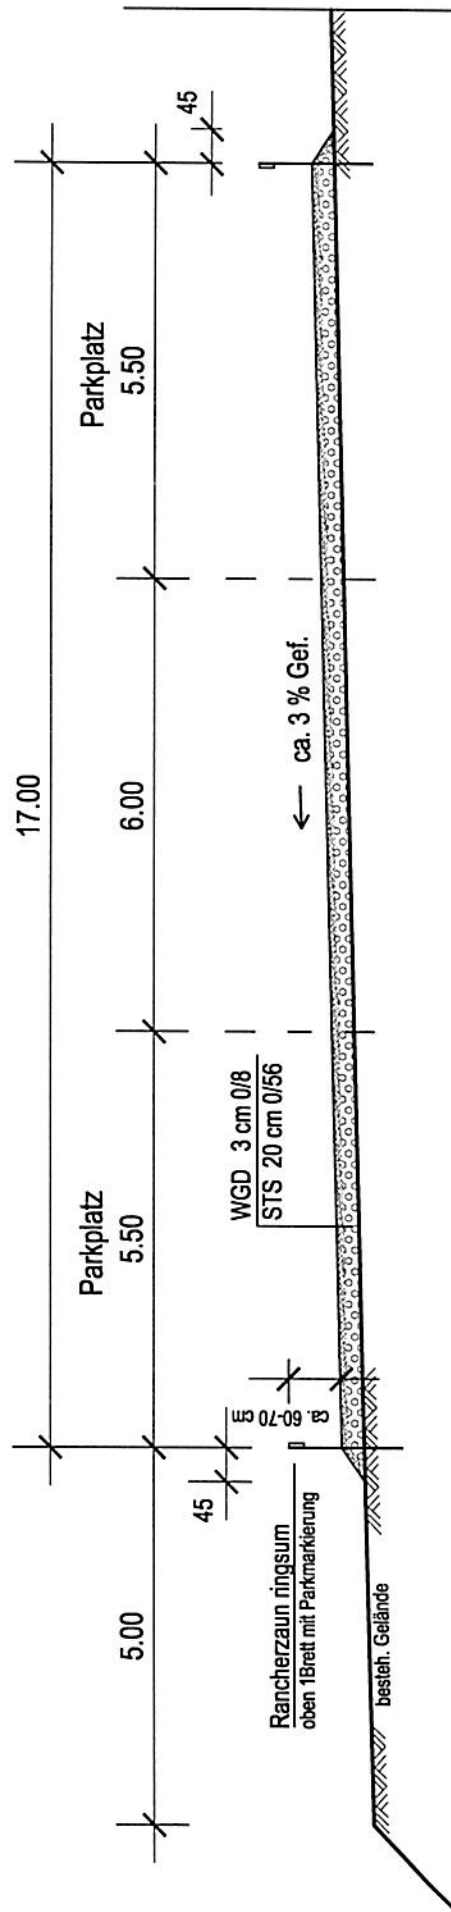

Ans. 2