
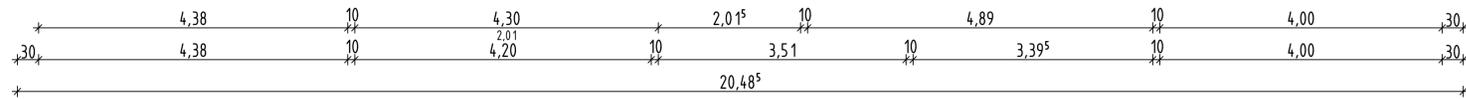
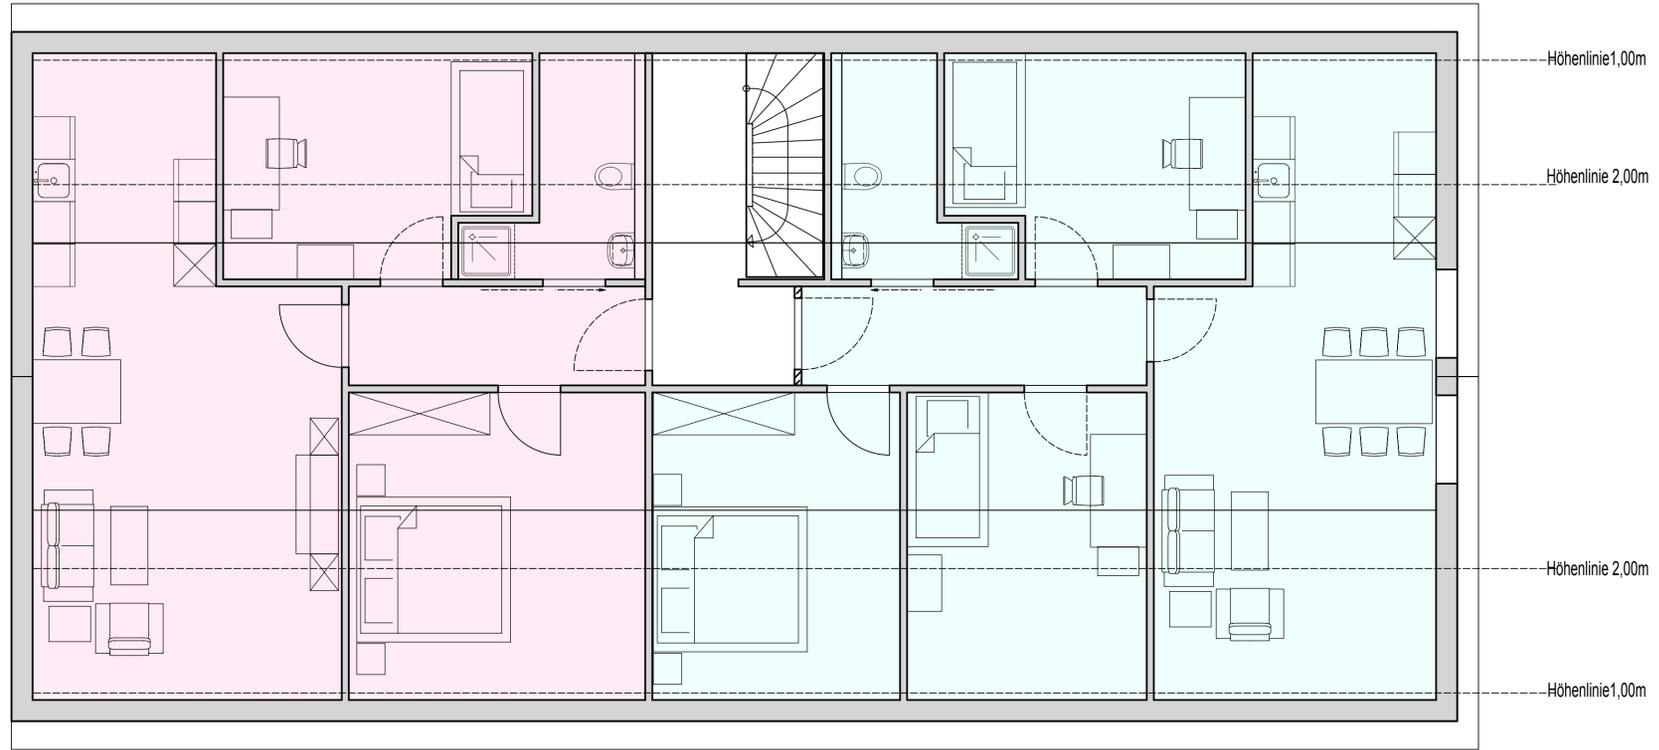
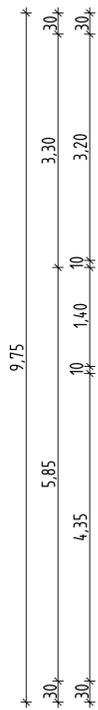


# Entwurf für den Dachausbau des Wohnhauses Filderstr.3, 72336 Balingen- Frommern

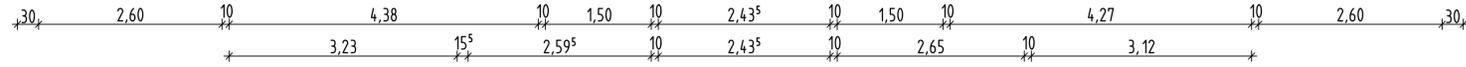

Wohnfläche Räume	
<b>Dachwohnung Ost</b>	
Bad	3,90 m <sup>2</sup>
Flur	6,84 m <sup>2</sup>
Wohnen-Essen	25,62 m <sup>2</sup>
Zimmer 1	11,84 m <sup>2</sup>
Zimmer 2	11,50 m <sup>2</sup>
Zimmer 3	8,52 m <sup>2</sup>
	<b>68,22 m<sup>2</sup></b>
<b>Dachwohnung West</b>	
Bad	3,94 m <sup>2</sup>
Flur	5,88 m <sup>2</sup>
Wohnen-Essen	27,48 m <sup>2</sup>
Zimmer 1	14,22 m <sup>2</sup>
Zimmer 2	8,76 m <sup>2</sup>
	<b>60,28 m<sup>2</sup></b>